



PERFIL LONGITUDINAL
ESCALA 1:50



PERFIL LATERAL
ESCALA 1:50

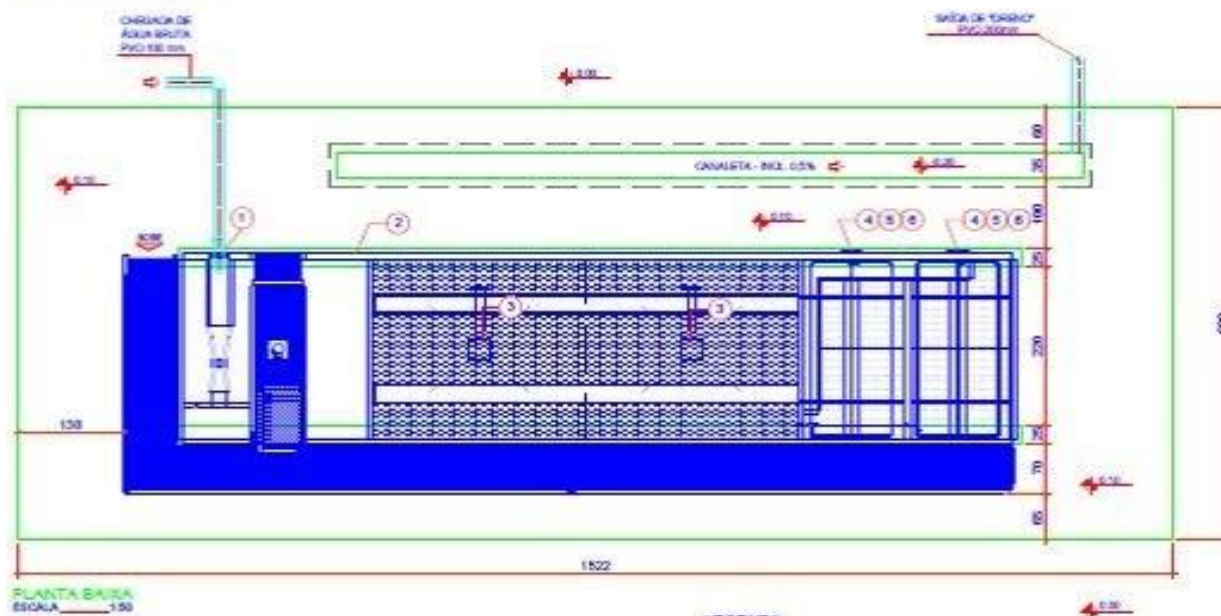

PLANTA BAIXA
ESCALA 1:50

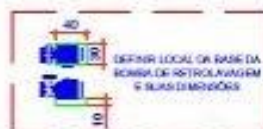

DEFINIR LOCAL DA BASE DA
BOMBA DE RETROALIMENTAÇÃO
E SUAS DIMENSÕES

LEGENDA

- (01) CHEGADA DE ÁGUA BRUTA
- (02) DRENO DO FLOCULADOR
- (03) DESCARTE DE LODO DOS DECANTADORES
- (04) DRENO E TUBULAÇÃO DE DISTRIBUIÇÃO DE ÁGUA PARA OS FILTROS
- (05) ENTRADA DE ÁGUA PARA FILTRAÇÃO E SAÍDA DE RETROALIMENTAÇÃO
- (06) SAÍDA DE ÁGUA TRATADA E ENTRADA DE RETROALIMENTAÇÃO

RECOMENDAMOS FAZER A IMPRESSÃO COLORIDA
PARA MELHOR INTERPRETAÇÃO DO DESENHO

- EQUIPAMENTOS
- A CONSTRUIR - FORNECIMENTO CLIENTE
- REDE HIDRÁULICA - FORNECIMENTO CLIENTE

OBS: - DIMENSÕES EM CENTÍMETROS, NÍVEIS EM METROS

A - PRELIMINAR	E - PARA CONSULTA
B - PARA APROVAÇÃO	F - CONFORME CONTRATO
C - APROVADO	G - CONFORME CONTRATO
D - PARA CONSTRUÇÃO/EXECUÇÃO	H - PARA CONHECIMENTO

TÍTULO			
NOME DO PROJETO		PAÍS	
ESTADO		BRASIL	
PROJETO DE DIMENSIONAMENTO			
ESTATION COMPACTA ABERTA DE TRATAMENTO DE ÁGUA			
MODELO ECATAT-50			
LAYOUT			
DESENHADO POR	PROJETO POR	PROJETO EM	DATA
APROVADO POR		FLUXO (L/S)	
1:50		01	