



**PREFEITURA
DE ALAGOA**

Uma Cidade de Todos!
ADM. 2021/2024

PREFEITURA MUNICIPAL DE ALAGOA ESTADO DE MINAS GERAIS

EDITAL DE CONCORRÊNCIA ELETRÔNICA

Processo: 019/2024

Modalidade: Concorrência Eletrônica 001/2024

A Prefeitura Municipal de Alagoa, Estado de Minas Gerais, através do (a) Agente de Contratação (a) torna público que fará realizar Licitação, na modalidade Concorrência Eletrônica 001/2024, julgamento do tipo Menor Preço Global, na forma de execução indireta, sendo o regime de execução a empreitada por preço unitário, com regência pela [Lei nº 14.133/2021](#) e Decreto Municipal nº [214/2023](#), concedendo os benefícios da Lei Complementar nº 123/2006, no que couber, bem ainda as condições e exigências estabelecidas nos Anexos deste Edital, em especial o Termo de Referência, como a seguir:

OBJETO: CONTRATAÇÃO DE EMPRESA PARA SERVIÇO DE REFORMA E AMPLIAÇÃO DO CAMPO MUNICIPAL DE FUTEBOL, NO MUNICÍPIO DE ALAGOA/MG, COMPREENDENDO A EXECUÇÃO DE TODA A INFRAESTRUTURA E ACABAMENTOS NECESSÁRIOS.

ESPECIFICAÇÕES E DETALHAMENTO DO OBJETO: Todas as especificações e detalhamento dos itens do objeto estão descritos no termo de referência, e na planilha orçamentária.

HABILITAÇÃO: a listagem dos documentos, condições e exigências para habilitação neste certame estão dispostos no Anexo II.

LOCAL DA SESSÃO PÚBLICA: <https://bnc.org.br/> - BOLSA NACIONAL DE LICITAÇÕES DO BRASIL - BNC

CRENCIAMENTO: 17/04/2024 a partir das 09:00 horas até 23/05/2024 às 09:30.

DATA E HORÁRIO PARA INÍCIO DA SESSÃO PÚBLICA: 23/05/2024 10h (dez horas) horas.

INÍCIO DA ETAPA PARA ENVIO DE LANCES: sob o comando do Agente de Contratação (a), após completar a análise das propostas iniciais inseridas no Anexo III - Ficha Técnica Descritiva e os respectivos aceites ou recusas, conforme o caso, bem como a classificação provisória promovida pelo próprio sistema eletrônico.

HORÁRIO PRATICADO NESTE CERTAME: para todas as referências na condução deste processo licitatório será seguido o horário oficial de Brasília - DF.

OUTRAS INFORMAÇÕES: estão dispostas nos Anexos I e II deste Edital

AGENTE DE CONTRATAÇÃO (A): JOSÉ EDUARDO DINIZ DE OLIVEIRA

1 - DAS DISPOSIÇÕES PRELIMINARES

1.1 - O presente processo licitatório na modalidade de CONCORRÊNCIA na FORMA





**PREFEITURA
DE ALAGOA**

Uma Cidade de Todos!
ADM. 2021/2024

PREFEITURA MUNICIPAL DE ALAGOA ESTADO DE MINAS GERAIS

ELETRÔNICA será realizado em Sessão Pública, por meio da Internet, mediante condições de segurança, criptografia e autenticação, em todas as suas fases através do Sistema de Pregão Eletrônico da BOLSA NACIONAL DE LICITAÇÕES DO BRASIL - BNC

1.2 - A utilização do sistema de pregão eletrônico da BOLSA NACIONAL DE LICITAÇÕES DO BRASIL - BNC está conforme a instrução normativa 73/2022 de 30 de setembro de 2022.

<https://www.gov.br/compras/pt-br/acesso-a-informacao/legislacao/instrucoes-normativas/instrucao-normativa-seges-me-no-73-de-30-de-setembro-de-2022>

1.2.1 - O sistema que será usado nesta licitação está adequado a Lei 14.133/2021 e regulamentado pelo Decreto Municipal [214/2023](#).

1.3 - O sistema de PREGÃO, na FORMA ELETRÔNICA da BOLSA NACIONAL DE LICITAÇÕES DO BRASIL - BNC é certificado digitalmente por autoridade certificadora credenciada no âmbito da Infraestrutura de Chaves Públicas Brasileira (ICP Brasil).

1.4 - Os trabalhos serão conduzidos por Agente de Contratação (a) designado (a) pela Administração Municipal Licitadora, com o apoio técnico e operacional da BOLSA NACIONAL DE LICITAÇÕES DO BRASIL - BNC - www.BNC.org.br - e-mail: contato@BNC.org.br - telefone (41) 3097.4600

1.5 - O presente Edital se submete integralmente na legislação mencionada no seu preâmbulo para atender aos benefícios concedidos a ME - microempresa e empresa de pequeno porte - EPP pela [Lei Complementar nº 123/2006](#) e suas posteriores para a ME - microempresa e empresa de pequeno porte - EPP, conforme dispuser o Anexo II deste Edital.

2 - DAS CONDIÇÕES DE PARTICIPAÇÃO

2.1 - Poderão participar desta licitação, PESSOAS JURÍDICAS que seus objetos contratuais sejam condizentes com o objeto licitado, que estejam cadastradas ou que o façam na forma e prazo legal e que satisfaçam as exigências deste Edital e seus Anexos.

2.2 - Poderão participar também desta licitação, quando for o caso, as PESSOAS FÍSICAS, conforme e se dispuser explicitamente as condições no Anexo II deste Edital.

2.2.1 - Quando for autorizada a participação de pessoas físicas no certame as condições e impedimentos abaixo descritos, a elas serão estendidos, no que couber.

2.3 - Sendo a licitação com participação exclusiva para Microempresas - ME e para Empresas de Pequeno Porte - EPP, o Anexo II deste Edital estabelecerá as condições e exigências do tratamento diferenciado, como dispõe o [art. 48 da LC nº 123/2006](#) e alterações posteriores.

2.3.1 - Os DOCUMENTOS das licitantes proponentes que deverão ser enviados para fins de HABILITAÇÃO estão listados no Anexo II deste Edital.

2.3.2 - Para participar deste processo licitatório na modalidade de Concorrência Eletrônica a interessada deverá previamente se credenciar junto à BOLSA BRASILEIRA DE LICITAÇÕES, provedora do sistema, através de chave de identificação e senha pessoal intransferível.

2.3.2.1 - O uso da senha de acesso pelo(a) licitante é de sua responsabilidade exclusiva, incluindo qualquer transação efetuada diretamente ou por seu(ua) representante, não cabendo ao provedor do Sistema, ou ao Município de Alagoa/MG, promotora da licitação, responsabilidade por eventuais danos decorrentes do uso indevido da senha, ainda que, por terceiros.



Praça Manoel Mendes de Carvalho, 164 Centro – ALAGOA – MG CEP 37.458-000

Telefax (35) 3366 – 1448 | 1449

Site www.alagoa.mg.gov.br



2.3.2.1.1 - A perda da senha ou a quebra de sigilo deverão ser comunicadas ao provedor do Sistema para imediato bloqueio de acesso.

2.3.3. - Como requisito para participação neste certame o(a) licitante deverá manifestar, em campo próprio do Sistema Eletrônico, de agora em diante denominado apenas Sistema, que cumpre plenamente os requisitos de habilitação e que sua proposta de preços está em conformidade com as exigências do instrumento convocatório, bem como a descrição técnica constante do Termo de Referência - Anexo I.

2.3.4 – O(A) licitante deverá encaminhar por meio do Sistema, junto com os documentos de habilitação, a Declaração de Pleno Atendimento aos Requisitos de Habilitação, podendo ser utilizado o modelo do Anexo VIII deste Edital.

2.3.4.1-A declaração falsa relativa ao cumprimento dos requisitos de habilitação e proposta sujeitará o(a) licitante às sanções previstas na Lei 14.133/2021.

2.3.6 - Caso a licitante proponente seja ME ou EPP e que desejar fazer uso dos benefícios da Lei Complementar 123/2006, deverá informar sua condição conforme modelo do Anexo X

2.3.6.1 - Caso a ME - microempresa ou a EPP - empresa de pequeno porte não proceda como na forma estabelecida, interpretar-se-á como renúncia tácita aos benefícios concedidos pela Lei Complementar nº123/2006.

2.3.7 - A participação nesta licitação importa à proponente na irrestrita aceitação das condições estabelecidas no presente Edital, bem como, a observância dos regulamentos, normas administrativas e técnicas aplicáveis, inclusive quanto a recursos.

2.3.7.1 - A não observância destas condições ensejará no sumário impedimento da proponente, no referido certame

2.3.8 - Não cabe as(aos) licitantes, após sua abertura, alegação de desconhecimento de seus itens ou reclamação quanto ao seu conteúdo. Antes de elaborar suas propostas, as(os) licitantes deverão ler atentamente este Edital e seus Anexos, devendo estar em conformidade com as especificações do edital.

2.4 – DA PARTICIPAÇÃO DE CONSÓRCIOS

2.4.1 É impedida a empresa consorciada participar, na mesma licitação, de mais de um consórcio ou de forma isolada ([art. 15, IV da Lei nº 14.133/2021](#)).

2.4.2 A responsabilidade dos integrantes é solidária pelos atos praticados em consórcio, tanto na fase de licitação quanto na de execução do contrato ([art. 15, V da Lei nº 14.133/2021](#)).

2.4.3 A substituição de consorciado deverá ser expressamente autorizada pela Administração Pública Municipal e condicionada à comprovação de que a nova empresa do consórcio possui, no mínimo, os mesmos quantitativos para efeito de habilitação técnica e os mesmos valores para efeito de qualificação econômico-financeira apresentados pela empresa substituída para fins de habilitação do consórcio (art.15, § 5º da Lei nº 14.133/2021).





2.4.3.1 NA FASE DE HABILITAÇÃO:

I - TÉCNICA: é admitido o somatório dos quantitativos de cada consorciado (art. 15, III - primeira parte, da Lei nº 14.133/2021);

II - ECONÔMICO-FINANCEIRA:

a) Admissão do somatório dos valores de cada consorciado ([art. 15, III - segunda parte, da Lei nº 14.133/2021](#));

b) Acréscimo de 10% (dez por cento) a 30% (trinta por cento) sobre o valor exigido de licitante individual para a habilitação econômico-financeira, salvo justificção (art. 15, § 1º da Lei nº 14.133/2021); o referido acréscimo não se aplica aos consórcios compostos, em sua totalidade, de microempresas e pequenas empresas, assim definidas em lei ([art. 15, § 2º da Lei nº 14.133/2021](#)).

2.4.4 A assinatura do contrato será condicionada à ([art. 15, § 3 da Lei nº 14.133/2021](#)):

I- Comprovação de compromisso público ou particular de constituição de consórcio, subscrito pelos consorciados ([art. 15, I da Lei nº 14.133/2021](#));

II - Indicação da empresa líder do consórcio, que será responsável por sua representação perante a Administração (art. 15 II da Lei nº 14.133/2021).

2.5 PARTICIPAÇÃO DE COOPERATIVA

2.5.1 Conforme [art. 16 da Lei nº 14.133/2021](#), os profissionais organizados sob a forma de cooperativa poderão participar de licitação quando:

I - A constituição e o funcionamento da cooperativa observarem as regras estabelecidas na legislação aplicável, em especial:

a) [Lei n 5.764, de 16 de dezembro de 1971](#) - Define a Política Nacional de Cooperativismo, institui o regime jurídico das sociedades cooperativas, e dá outras providências;

b) [Lei nº 12.690, de 19 de julho de 2012](#) - Dispõe sobre a organização e o funcionamento das Cooperativas de Trabalho; institui o Programa Nacional de Fomento às Cooperativas de Trabalho - PRONACOOOP; e revoga o parágrafo único do art. 442 da Consolidação das Leis do Trabalho - CLT, aprovada pelo Decreto-Lei nº 5.452, de 1º de maio de 1943;

c) Lei Complementar nº 130, de 17 de abril de 2009 - Dispõe sobre o Sistema Nacional de Crédito Cooperativo e revoga dispositivos das Leis nos 4.595, de 31 de dezembro de 1964, e 5.764, de 16 de dezembro de 1971.

II - A cooperativa apresentar demonstrativo de atuação em regime cooperado, com repartição de receitas e despesas entre os cooperados;

III - Qualquer cooperado, com igual qualificação, for capaz de executar o objeto contratado, vedado à Administração indicar nominalmente pessoas;

IV - O objeto da licitação referir-se, em se tratando de cooperativas enquadradas na Lei nº 12.690, de 19 de julho de 2012, a serviços especializados constantes do objeto social da cooperativa, a serem executados de forma complementar à sua atuação.

2.5.2 Conforme [art. 34 da Lei nº 11.488/2007](#), aplica-se às sociedades cooperativas que tenham auferido, no ano-calendário anterior, receita bruta até o limite definido no [inciso II](#)





[do caput do art. 3º da Lei Complementar no 123/2006](#), nela incluídos os atos cooperados e não-cooperados, o disposto nos Capítulos V a X (art. 42 ao 67-A), na Seção IV do Capítulo XI (art. 73 e 73-A), e no Capítulo XII (art. 74 ao 75-B) da referida Lei Complementar.

2.6 - NÃO SERÁ ADMITIDA A PARTICIPAÇÃO NESTE PROCESSO A EMPRESA:

2.6.1 - Concordatária ou em processo de falência, sob concurso de credores, em dissolução ou em liquidação ou ainda, em processo de recuperação judicial ou extrajudicial, desde que apresente certidão que esclareça, satisfatoriamente, a natureza, o motivo e o estado da ação ou da dívida denunciada, para efeito de consideração e verificação de viabilidade econômica para executar o objeto licitado, através de imediata diligência, para fins de habilitação.

2.6.2 - Que tenha sido declarada inidônea pela Administração Pública e, caso participe do processo licitatório, estará sujeita às penalidades previstas no art. 155 e seus incisos, da [Lei nº 14.133/2021](#).

2.6.3 - Pessoa física ou jurídica que se encontre, ao tempo da licitação, impossibilitada de participar da licitação em decorrência de sanção que lhe foi imposta;

2.6.4 - Que esteja reunida em consórcio ou coligação, EXCETO, quando o Anexo II do Edital dispuser sobre esta possibilidade e disciplinar sobre a permissibilidade.

2.6.5 - Cujos sócios ou diretores pertençam, simultaneamente, a mais de uma firma licitante.

2.6.6 - Estrangeira que não funcione no País.

2.6.7 - Aquele que não atenda às condições deste Edital e seu(s) anexo(s);

2.6.8 - Autor do anteprojeto, do projeto básico ou do projeto executivo, pessoa física ou jurídica, quando a licitação versar sobre serviços ou fornecimento de bens a ele relacionado.

2.6.9 - Empresa, isoladamente ou em consórcio, responsável pela elaboração do projeto básico ou do projeto executivo, ou empresa da qual o autor do projeto seja dirigente, gerente, controlador, acionista ou detentor de mais de 5% (cinco por cento) do capital com direito a voto, responsável técnico ou subcontratado, quando a licitação versar sobre serviços ou fornecimento de bens a ela necessários;

2.6.10 - Aquele que mantenha vínculo de natureza técnica, comercial, econômica, financeira, trabalhista ou civil com dirigente do órgão ou entidade contratante ou com agente público que desempenhe função na licitação ou atue na fiscalização ou na gestão do contrato, ou que deles seja cônjuge, companheiro ou parente em linha reta, colateral ou por afinidade, até o terceiro grau;

2.6.11 - Empresas controladoras, controladas ou coligadas, nos termos da Lei nº 6.404, de 15 de dezembro de 1976, concorrendo entre si;

2.6.12 - Pessoa física ou jurídica que se encontre, ao tempo da licitação, impossibilitada de participar da licitação em decorrência de sanção que lhe foi imposta ([art.14, III](#));

Obs. 1: Este impedimento também é aplicado ao licitante que atue em substituição a outra pessoa, física ou jurídica, com o intuito de burlar a efetividade da sanção a ela aplicada, inclusive a sua controladora, controlada ou coligada, desde que devidamente comprovado o ilícito ou a utilização fraudulenta da personalidade jurídica do licitante (art. 14, § 3º).

2.6.13 - Pessoa física ou jurídica que, nos 5 (cinco) anos anteriores à divulgação do edital,





tenha sido condenada judicialmente, com trânsito em julgado, por exploração de trabalho infantil, por submissão de trabalhadores a condições análogas às de escravo ou por contratação de adolescentes nos casos vedados pela legislação trabalhista;

2.6.14 - Agente público do órgão ou entidade licitante contratante, devendo ser observadas as situações que possam configurar conflito de interesses no exercício ou após o exercício do cargo ou emprego, nos termos da legislação que disciplina a matéria ([art. 9º, § 1º](#));

2.6.15 - Organizações da Sociedade Civil de Interesse Público - OSCIP, atuando nessa condição;

2.6.16 - Não poderá participar, direta ou indiretamente, da licitação ou da execução do contrato agente público do órgão ou entidade contratante, devendo ser observadas as situações que possam configurar conflito de interesses no exercício ou após o exercício do cargo ou emprego, nos termos da legislação que disciplina a matéria, conforme [§ 1º do art. 9º da Lei nº 14.133, de 2021](#).

2.6.17- Empresa, isoladamente ou em consórcio, responsável pela elaboração do projeto básico ou do projeto executivo, ou empresa da qual o autor do projeto seja dirigente, gerente, controlador, acionista ou detentor de mais de 5% (cinco por cento) do capital com direito a voto, responsável técnico ou subcontratado, quando a licitação versar sobre obra, serviços ou fornecimento de bens a ela necessários (art. 14, II). Equiparam-se aos autores do projeto as empresas integrantes do mesmo grupo econômico ([art. 14, § 3º](#));

2.6.18 – Em licitações e contratações realizadas no âmbito de projetos e programas parcialmente financiados por agência oficial de cooperação estrangeira ou por organismo financeiro internacional com recursos do financiamento ou da contrapartida nacional, não poderá participar pessoa física ou jurídica que integre o rol de pessoas sancionadas por essas entidades ou que seja declarada inidônea nos termos da Lei nº 14.133/2021 ([art. 14, § 5º](#));

2.6.19 – É impedida a empresa consorciada participar, na mesma licitação, de mais de um consórcio ou de forma isolada ([art.15, IV](#));

2.6.20 – Durante a vigência do contrato, é vedado ao contratado contratar cônjuge, companheiro ou parente em linha reta, colateral ou por afinidade, até o terceiro grau, de dirigente do órgão ou entidade contratante ou de agente público que desempenhe função na licitação ou atue na fiscalização ou na gestão do contrato ([art. 48, p.ú.](#));

2.6.21 - Vedada a subcontratação de pessoa física ou jurídica, se aquela ou os dirigentes desta mantiverem vínculo de natureza técnica, comercial, econômica, financeira, trabalhista ou civil com dirigente do órgão ou entidade contratante ou com agente público que desempenhe função na licitação ou atue na fiscalização ou na gestão do contrato, ou se deles forem cônjuge, companheiro ou parente em linha reta, colateral, ou por afinidade, até o terceiro grau ([art. 122, § 3º](#)).

3 - DO ACESSO AO EDITAL / DO CREDENCIAMENTO E DA LGPD ([LEI 13.709/2018](#))

3.1 - Este Edital estará disponível, no site www.BNC.org.br, no site da Prefeitura Licitadora www.alagoa.mg.gov.br e ainda poderão ser enviados por e-mail, desde que haja solicitação ao Setor de Licitações, ou ao Agente de Contratação da Licitadora.

3.2 - Os esclarecimentos referentes ao credenciamento junto à BOLSA NACIONAL DE LICITAÇÕES DO BRASIL - BNC, provedora do sistema usado neste Pregão Eletrônico, poderão ser obtidos através do telefone (41) 3097.4600 ou pelo e-mail:





contato@BNC.org.br .

3.3 - O credenciamento da licitante junto ao provedor do sistema deste processo licitatório implica na sua responsabilidade e de seu representante legal pelos atos praticados e na presunção da capacidade técnica e habilitatória para a realização das transações inerentes a este Concorrência Eletrônica

3.4 - O LICITANTE obriga-se durante a participação de todas as fases do certame, a atuar em conformidade com a legislação vigente sobre proteção de dados pessoais e dados pessoais sensíveis, em especial os regulamentos municipais e a [Lei nº13.709/2018 \(LGPD\)](#), empenhando-se em proceder a todo tratamento de dados pessoais que venha a mostrar-se necessário, em conformidade com este edital.

3.4.1 - O MUNICÍPIO e o LICITANTE, quando do tratamento de dados pessoais, o fará de acordo com as bases legais previstas nas hipóteses dos [artigos. 7º, 11 e/ou 14 da Lei nº 13.709/2018 \(LGPD\)](#), e para propósitos legítimos, específicos, explícitos e informados ao titular.

3.4.2 - O LICITANTE declara que tem ciência da existência da [Lei nº 13.709/2018 \(LGPD\)](#) e deverá garantir, por seu representante legal e/ou pelo seu procurador, a confidencialidade dos dados pessoais a que tem acesso, deverá zelar e responsabilizar-se pela proteção dos dados e privacidade, respondendo pelos danos que possa causar (ANEXO VII-DECLARAÇÃO UNIFICADA).

3.4.3 - É vedado ao LICITANTE a utilização de todo e qualquer dado pessoal repassado em decorrência do certame, para finalidade distinta da participação deste. As partes deverão, nos termos deste instrumento, cumprir com suas respectivas obrigações que lhes forem impostas de acordo com regulamentos e leis aplicáveis à proteção de dados pessoais.

3.4.4 - O LICITANTE fica obrigada a notificar o MUNICÍPIO, em até 24 (vinte e quatro) horas, a respeito de qualquer incidente de acessos não autorizados aos dados pessoais, situações acidentais ou ilícitas de destruição, perda, alteração, comunicação, qualquer não cumprimento (ainda que suspeito) das disposições legais relativas à proteção de dados pessoais ou qualquer forma de tratamento inadequado ou ilícito, bem como adotar as providências dispostas no [art. 48 da Lei nº 13.709/2018 \(LGPD\)](#).

3.4.5 - As partes, em razão das infrações cometidas às normas previstas, ficam sujeitas às sanções administrativas, cíveis e criminais aplicáveis, por qualquer ação ilícita, que causar danos patrimoniais, morais, individual ou coletivo, aos titulares de dados pessoais.

3.4.6 - O LICITANTE será integralmente responsável pelo pagamento de perdas e danos de ordem moral e material, bem como pelo ressarcimento do pagamento de qualquer multa ou penalidade imposta ao MUNICÍPIO e/ou a terceiros, diretamente resultantes do descumprimento pelo LICITANTE de qualquer das cláusulas previstas neste edital quanto a proteção e uso dos dados pessoais.

3.4.7- As partes cooperarão entre si no cumprimento das obrigações referentes ao exercício dos direitos dos titulares previstos na [LEI 13.709/2018](#) e nas leis e regulamentos de proteção de dados em vigor e também no atendimento de requisições e determinações do Poder Judiciário, Ministério Público, Tribunal de Contas e Órgãos de controle administrativo.

3.4.8 - As cláusulas de proteção de dados deste edital, permanecem durante toda execução do objeto ora licitado, sem prejuízo de novas cláusulas definidas no instrumento contratual





resultante deste certame, na medida de abrangência dentro de seu escopo, e, ainda que encerrada vigência do instrumento contratual, os deveres previstos devem ser observados pelas partes, por prazo indeterminado, sob pena de responsabilização.

3.4.9 - Por ocasião da assinatura do contrato, o(s) LICITANTE(S) vencedor(es) do certame, deverão seguir um conjunto de premissas, políticas, especificações técnicas, devendo estar alinhadas com a legislação vigente e as melhores práticas de mercado, afim de assegurarem adequado nível de segurança em relação aos possíveis riscos gerados pelo tratamento de dados pessoais, na sua estrutura organizacional.

3.4.10 - Por ocasião da assinatura do contrato, o(s) LICITANTE(S) vencedora(s) do certame, informarão ao MUNICÍPIO, dos dados de contato do seu respectivo Encarregado de Dados, conforme exigido nos documentos de habilitação jurídica.

3.4.11 - O(A) licitante deverá encaminhar por meio do Sistema, junto com os documentos de habilitação, a Declaração de Enquadramento como Microempresa (ME) ou Empresa de Pequeno Porte (EPP),

3.4.12 - O(A) licitante responsabiliza-se exclusiva e formalmente pelas transações efetuadas em seu nome, assume como firmes e verdadeiras suas propostas e seus lances, inclusive os atos praticados diretamente ou por seu(ua) representante, excluída a responsabilidade do provedor do Sistema ou do órgão ou entidade promotora da licitação por eventuais danos decorrentes de uso indevido das credenciais de acesso, ainda que por terceiros.

4 - DA CONDUÇÃO DA CONCORRÊNCIA ELETRÔNICA

4.1 - O sistema está configurado para realizar todas as etapas do processo licitatório na modalidade de Concorrência Eletrônica, compreendendo a publicação do edital, credenciamento dos participantes, recebimento de propostas e documentos, abertura e exame das propostas apresentadas, lances, desempate para ME/EPP, classificação e aceitação do melhor lance, julgamento de habilitação, declaração da licitante vencedora, recebimento solicitações para esclarecimentos, recursos, adjudicação e homologação/ratificação do objeto e ata eletrônica.

4.2 - O presente processo licitatório na modalidade de Concorrência Eletrônica será conduzido pelo Agente de Contratação da Licitadora, com o auxílio da Comissão de Contratação, com as seguintes atribuições: ([artigo 8º, §5º da lei 14.133/2021](#) e Portaria Municipal nº 95/2023).

4.2.1 - Conduzir a Sessão Pública;

4.2.2 - Receber, examinar, responder e decidir sobre os pedidos de esclarecimentos e as impugnações ao Edital e Anexos, além de poder requisitar subsídios formais aos responsáveis pela elaboração desses documentos;

4.2.3 - Verificar a conformidade da proposta em relação aos requisitos estabelecidos no Edital para sua aceitabilidade;

4.2.4 - Classificar e/ou Desclassificar propostas que não estiverem de acordo com as exigências do Edital e seus Anexos;

4.2.5 - Coordenar a Sessão Pública e o envio de lances;

4.2.6 - Indicar a proposta com lance de MENOR PREÇO, respeitando os benefícios à ME - Microempresa e EPP - Empresas de Pequeno Porte;

4.2.7 - Verificar e julgar as condições para habilitação;





- 4.2.8** - Sanear erros ou falhas que não alterem a substância das propostas, dos documentos de habilitação e sua validade jurídica;
- 4.2.9** - Receber, examinar e decidir os recursos e encaminhá-los à autoridade competente quando mantiver sua decisão;
- 4.2.10** - Indicar a licitante vencedora do certame;
- 4.2.11** - Adjudicar o objeto, quando não houver recurso;
- 4.2.12** - Preparar e determinar as publicações de exigência legal;
- 4.2.13** - Conduzir os trabalhos da Comissão de Contratação;
- 4.2.14** - Encaminhar o processo devidamente instruído à Autoridade Superior e propor a sua homologação;
- 4.2.15** - Solicitar manifestação da assessoria jurídica, administrativa ou de outros setores da Administração, de modo a subsidiar a tomada decisão;
- 4.2.16** - Abrir procedimento administrativo para apuração de irregularidades inerentes ao processo licitatório, visando à aplicação de penalidades previstas na legislação.
- 4.3** - **OBSERVAÇÃO:** o sistema informatizado em uso nesta licitação disponibilizará campo próprio para troca de mensagens entre o Agente de Contratação e as licitantes.

5 - DO ENVIO DA PROPOSTA DE PREÇO E DOCUMENTOS PARA HABILITAÇÃO

5.1 – Os (As) licitantes encaminharão, exclusivamente por meio do Sistema Eletrônico (<https://www.licitanet.com.br>), a proposta de preços com a descrição detalhado do objeto ofertado, incluindo quantidade, preço unitário com BDI e preço total, até a data e o horário limite de início da Sessão Pública, horário de Brasília, quando, então, encerrar-se-á, automaticamente, a etapa de envio desta proposta. A proposta a ser encaminhada por meio do Sistema poderá obedecer ao modelo do Anexo II deste Edital.

5.2 - Os (As) licitantes deverão ainda, encaminhar exclusivamente por meio do Sistema Eletrônico endereço eletrônico <https://BNC.org.br/>, os documentos de habilitação e as declarações conforme exigidos neste edital. Entretanto os documentos de habilitação somente serão exigidos decorridos a fase de lances e apenas do licitante vencedor.

5.3 - As propostas registradas no Sistema **NÃO DEVEM CONTER NENHUMA IDENTIFICAÇÃO DA EMPRESA PROPONENTE**, visando atender o princípio da impessoalidade e preservar o sigilo das propostas. Em caso de identificação do licitante na proposta registrada, esta será desclassificada pelo(a) Agente de Contratação/Pregoeiro(a).

5.4 - Explicita-se que no preenchimento da proposta inicial na plataforma da BNC, conforme modelo do Anexo III a licitante **não deverá constar os seus dados comerciais**, tendo em vista que não pode identificar-se, sob pena de desclassificação.

5.4.1 – Caso a marca do produto ou serviço ofertado venha a caracterizar a identificação da empresa, ao cadastrar a proposta na plataforma da BNC, conforme modelo do Anexo III, deverá constar no campo marca o termo “marca própria”, que será devidamente conferida e identificada após a fase de lances quando se dará a abertura da proposta conforme modelo do anexo

5.5 - A participação e envio da proposta de preços e todos os documentos como exigido neste processo licitatório, na modalidade de Pregão Eletrônico se dará por meio de chave e digitação da senha pessoal e intransferível do representante da licitante credenciada, **EXCLUSIVAMENTE POR MEIO DO SISTEMA ELETRÔNICO**, observados a data e





horários estabelecidos no preâmbulo deste Edital.

5.5.1 - Qualquer elemento que possa identificar o(a) licitante, importa desclassificação da proposta, sem prejuízo das sanções previstas neste Edital.

5.5.2 - O(A) licitante será responsável por todas as transações que forem efetuadas em seu nome no Sistema, assumindo como firmes e verdadeiras sua proposta de preços e lances inseridos em sessão pública.

5.6 - O(A) licitante deverá obedecer rigorosamente aos termos deste Edital e seus anexos. Em caso de discordância existente entre as especificações deste objeto descritas no PORTAL e as especificações constantes nos Anexos I prevalecerá às últimas.

6.7 - Na Proposta de Preços registrada/inserida no Sistema deverão estar incluídos além do lucro, quaisquer vantagens, abatimentos, descontos, despesas com mão de obra, materiais, equipamentos, fretes, impostos, taxas e contribuições sociais, obrigações previdenciárias, fiscais, comerciais, trabalhistas, tarifas, seguros, responsabilidade civil e demais despesas que incidam direta ou indiretamente ou que venham a incidir sobre o objeto desta licitação.

5.8 - O envio da proposta, acompanhada dos documentos de habilitação exigidos neste Edital, ocorrerá por meio de chave de acesso e senha. As Microempresas (ME's) e Empresas de Pequeno Porte (EPP's) deverão encaminhar a documentação de habilitação, ainda que haja alguma restrição de regularidade fiscal e trabalhista, nos termos do art. 43, § 1º da LC nº 123, de 2006.

5.9- A licitante poderá **RETIRAR** ou **SUBSTITUIR** a proposta e/ou os documentos de habilitação anteriormente inseridos no sistema eletrônico, até o exato momento da abertura da Sessão Pública, horário previsto e explicitado no preâmbulo deste Edital.

5.10 – A documentação deverá ser enviada com forme o anexo II deste edital.

5.11 - Os documentos listados no Anexo II deste Edital para habilitação e que não constarem no Cadastro de Fornecedores - Certificado da proponente ou que estejam com validade vencida deverão ser enviados juntamente com a proposta de preços;

5.12 - O não-cumprimento por parte da licitante do envio dos documentos de habilitação, na forma e prazos acima estabelecidos, acarretará a sua automática inabilitação.

5.13 - As demais licitantes poderão ter acesso ao Cadastro de Fornecedores e ao Certificado de Registro Cadastral - CRC da licitante detentora da melhor proposta para verificação.

5.14 - É obrigação da licitante atualizar previamente os seus documentos arquivados no Cadastro de Fornecedores e que tenham prazo de validade, caso faça opção pelo envio do CRC.

5.15 - Caso necessário e requerido pelo Agente de Contratação, a detentora da melhor proposta poderá enviar documentos **COMPLEMENTARES** aos já enviados com a proposta de preço, para melhor esclarecimento de dissipação de dúvidas, tanto para o aceite final da proposta como para habilitação, dentro do prazo de **2h (duas horas)**, contado do momento da requisição.





5.15.1 - O não-cumprimento por parte da licitante do envio dos documentos complementares para habilitação, no prazo estabelecido, o Agente de Contratação analisará os documentos da empresa licitante que estiver posicionada na classificação subsequente, de modo a dar sequência no processo.

5.16 - Os documentos que compõem a proposta e a habilitação da licitante que ofertou a melhor proposta e estiver como primeira classificada serão disponibilizados para avaliação do Agente de Contratação e para acesso público, inclusive para as licitantes que estiverem participando do processo, somente após o encerramento do envio de lances.

5.17 - A licitante juntará declaração em campo próprio do sistema, conforme modelo do Anexo VIII, o cumprimento dos requisitos para a sua habilitação e a conformidade de sua proposta inicial, bem como com a proposta de preços identificada no Anexo XIV, conforme as exigências do edital. A falsidade que for declarada levará a licitante às sanções previstas neste Edital, no que couber.

5.18 - É obrigatório o cadastro da declaração conforme modelo descrito no anexo X, dos requisitos de habilitação e, conforme o caso, se estiver sob o regime de ME ou EPP, sob pena de ser desclassificada.

5.19 - No preenchimento da PROPOSTA FINAL DE PREÇOS, após ser declarada vencedora - a proponente deverá, obrigatoriamente, transcrever ao que constou na proposta inicial, com EXATIDÃO e que serão indispensáveis para a execução do objeto, com os preços devidamente realinhados com a última oferta considerada vencedora, bem como os dados completos da empresa, de modo a IDENTIFICAR-SE.

5.20 - A não inserção das informações, especificações ofertadas na proposta inicial conforme o modelo descrito no Anexo III como na PROPOSTA FINAL, modelo no Anexo XIV, implicará na desclassificação da empresa licitante, EXCETO quando os Anexos I e II dispuserem sobre a dispensabilidade de inserir a marca em algum item do objeto licitado.

5.21 - A licitante será a única responsável por todas as propostas cadastradas conforme modelo do anexo XIV e respectivos documentos;

5.22 - É de exclusiva responsabilidade da licitante proponente, usuária do sistema eletrônico, o sigilo da sua senha de participação neste processo, não cabendo à BOLSA BRASILEIRA DE LICITAÇÕES a responsabilidade por eventuais danos decorrentes de uso indevido da respectiva senha, ainda que por terceiros, bem como assume como verdadeiras as suas transações, sua proposta e lances ofertados e seus documentos enviados.

5.23 - A prazo de validade da Proposta constante do Anexo XIX será de 90 (noventa) dias, contados da data da Sessão Pública deste processo de Concorrência Eletrônica





**PREFEITURA
DE ALAGOA**

Uma Cidade de Todos!
ADM. 2021/2024

PREFEITURA MUNICIPAL DE ALAGOA ESTADO DE MINAS GERAIS

5.24 - Só serão aceitos documentos legíveis, que ofereçam condições de análise por parte do(a) Agente de Contratação/Pregoeiro(a) e Equipe de Apoio ou Por Comissão de Contratação quando se tratar de outra modalidade.

5.25 - Ocorrendo discordância entre os valores numéricos e por extenso, prevalecerá a forma por extenso. Não constando o valor por extenso, mas o numérico estando legível e sem rasuras será aceito.

5.26 - Quando do preenchimento da OFERTA INICIAL, a licitante proponente deverá fazer a sua oferta, incluindo todos os custos com a folha de pagamento do seu pessoal, dos encargos sociais, trabalhistas previdenciários, aqueles que incidam ou venham a incidir sobre a execução do objeto licitado, ainda o transporte até o local do fornecimento ou da prestação dos serviços deste Edital, não sendo permitida a inclusão posterior de quaisquer acréscimos no valor ofertado, seja por qualquer motivação tentada.

5.27 - O descumprimento das regras supramencionadas pela Administração por parte dos contratados pode ensejar a sua responsabilização, após o devido processo legal, gerar as seguintes consequências: assinatura de prazo para a adoção das medidas necessárias ao exato cumprimento da lei, nos termos do art. 71, inciso IX, da Constituição; ou condenação dos agentes públicos responsáveis e da empresa contratada ao pagamento dos prejuízos ao erário, caso verificada a ocorrência de superfaturamento por sobrepreço na execução do contrato.

6 - INÍCIO DA SESSÃO PÚBLICA E ACEITABILIDADE DAS PROPOSTAS DE PREÇOS

6.1 - No horário estabelecido neste Edital, o(a) Agente de Contratação/Pregoeiro(a) abrirá a sessão pública, verificando as propostas de preços lançadas no Sistema, as quais deverão estar em perfeita consonância com as especificações e condições estabelecidas neste Edital.

6.1.1 - O(A) Agente de Contratação/Pregoeiro(a) poderá suspender a sessão para visualizar e analisar, preliminarmente, a proposta ofertada que se encontra inserida no campo do Sistema, confrontando suas características com as exigências deste Edital e seus Anexos (podendo, ainda, ser analisado pelo órgão requerente), desclassificando, motivadamente, aquelas que não estejam em conformidade, que forem omissas ou apresentarem irregularidades insanáveis.

6.2 - Constatada a existência de proposta incompatível com o objeto licitado ou manifestadamente inexecutável, o(a) Agente de Contratação/Pregoeiro(a) obrigatoriamente justificará, por meio do Sistema, e então desclassificará.





6.2.1 - O(A) licitante/proponente que encaminhar o valor inicial de sua proposta manifestadamente inexecuível, caso o(a) mesmo não honre a oferta encaminhada, terá sua proposta rejeitada na fase de aceitabilidade.

6.3 - Os(as) licitantes deverão manter a impessoalidade, não se identificando, sob pena de serem desclassificadas do certame pelo(a) Agente de Contratação/Pregoeiro(a).

6.4 - Em seguida ocorrerá o início da etapa de lances, via Internet, única e exclusivamente, no site <https://licitanet.com.br/>, conforme Edital.

6.4.1 - Os(as) licitantes poderão oferecer lances sucessivos, observando o horário fixado para abertura da sessão e as regras estabelecidas no Edital.

6.4.2 - O(a) licitante somente poderá oferecer lance de valor inferior ou percentual de desconto superior ao último por ele ofertado e registrado pelo Sistema, observado, o intervalo mínimo de diferença de valores ou de percentuais entre os lances, que incidirá tanto em relação aos lances intermediários quanto em relação ao lance que cobrir a melhor oferta.

6.4.3 - O intervalo mínimo de diferença de valores ou percentuais entre os lances, que incidirá tanto em relação aos lances intermediários quanto em relação à proposta que cobrir a melhor oferta deverá ser de **R\$ 100,00 (cem reais)**, nos termos da [Lei 14.133/2021](#).

6.4.5 - O intervalo entre os lances enviados pelo(a) mesmo(a) licitante não poderá ser inferior a 20 (vinte) segundos e o intervalo entre lances não poderá ser inferior a 03 (três) segundos, sob pena de serem automaticamente descartados pelo Sistema os respectivos lances.

6.5 - Será adotado para o envio de lances neste certame o modo de disputa “ABERTO”, em que os(as) licitantes apresentarão lances públicos e sucessivos, com prorrogações.

6.5.1 - A etapa de lances da sessão pública terá duração de 10 (dez) minutos e, após isso, será prorrogada automaticamente pelo Sistema quando houver lance ofertado nos últimos 02 (dois) minutos do período de duração da sessão pública.

6.5.2 - A prorrogação automática da etapa de lances, de que trata o item anterior, será de 02 (dois) minutos e ocorrerá sucessivamente sempre que houver lances enviados nesse período de prorrogação, inclusive no caso de lances intermediários.

6.5.3 - Não havendo novos lances na forma estabelecida nos itens anteriores, a sessão pública encerrar-se-á automaticamente.

6.5.4 - Encerrada a fase competitiva sem que haja a prorrogação automática pelo Sistema, poderá o(a) Agente de Contratação/Pregoeiro(a), assessorado(a) pela Equipe de Apoio, justificadamente, admitir o reinício da sessão pública de lances, em prol da consecução do melhor preço.

6.5.5 - Serão aceitos somente lances em moeda corrente nacional (R\$), com valores unitários e totais com no máximo 02 (duas) casas decimais, considerando as quantidades





constantes nos Anexo I.

6.5.6 - Caso seja encerrada a fase de lances e a licitante divergir com o exigido, o(a) Agente de Contratação/Pregoeiro(a), poderá convocar no Chat Mensagem para atualização do referido lance, e/ou realizar a atualização dos valores arredondando-os para menos automaticamente caso o(a) licitante permaneça inerte.

6.6 - Não serão aceitos 02 (dois) ou mais lances de mesmo valor, prevalecendo aquele que for recebido e registrado em primeiro lugar.

6.6.1 - Durante o transcurso da sessão pública, os(as) licitantes serão informados(as), em tempo real, do valor do menor lance registrado que tenha sido apresentado pelos(as) demais licitantes, vedada a identificação do detentor do lance.

6.7 - Sendo efetuado lance manifestamente inexequível, o(a) Agente de Contratação/Pregoeiro(a) poderá alertar o(a) licitante/proponente sobre o valor cotado para o respectivo item, através do Sistema, o excluirá, podendo o mesmo ser confirmado ou reformulado pelo(a) proponente.

6.8 - A exclusão de lance é possível somente durante a fase de lances, conforme possibilita o Sistema Eletrônico, ou seja, antes do encerramento do item.

6.9 - No caso de desconexão com o(a) Agente de Contratação/Pregoeiro(a), no decorrer da etapa competitiva deste certame, o Sistema Eletrônico poderá **permanecer acessível aos(as) licitantes para a recepção dos lances**.

6.10 - O(A) Agente de Contratação/Pregoeiro(a), quando possível, dará continuidade a sua atuação no certame, sem prejuízo dos atos realizados.

6.11 - Quando a desconexão do Sistema Eletrônico para o(a) Agente de Contratação/Pregoeiro(a) persistir por tempo superior a 10 (dez) minutos, a sessão pública será suspensa e reiniciada somente após decorridas 24 (vinte e quatro) horas da comunicação do fato pelo(a) Agente de Contratação/Pregoeiro(a) aos participantes, no Sítio Eletrônico utilizado para divulgação no site <https://BNC.org.br/>

6.12 - Incumbirá ao(a) licitante acompanhar as operações no Sistema Eletrônico durante a sessão pública deste certame, ficando responsável pelo ônus decorrente da perda de negócios diante da inobservância de quaisquer mensagens emitidas pelo Sistema ou de sua desconexão.

6.13 - A desistência em apresentar lance implicará exclusão do(a) licitante da etapa de lances e na manutenção do último preço por ele(a) apresentado, para efeito de ordenação das propostas de preços.

6.14 - Na hipótese de participação de licitante microempresa (ME) ou empresa de pequeno porte (EPP) será observado o disposto nos artigos 44 e 45, da Lei Complementar nº 123, de 2006.

6.14.1 - O sistema identificará os preços ofertados pelas ME/EPP participantes que sejam iguais ou até 10% (dez por cento) superiores ao menor preço, desde que a primeira colocada não seja uma microempresa (ME) ou empresa de pequeno porte (EPP).

6.14.2 - As propostas ou lances que se enquadrarem nessa condição serão consideradas pelo sistema como empatadas com a primeira colocada e o licitante ME ou EPP melhor classificado terá o direito de apresentar uma última oferta para desempate, obrigatoriamente abaixo da primeira colocada, no prazo máximo de 5 (cinco) minutos.

6.14.3 - Caso a microempresa (ME) ou empresa de pequeno porte (EPP) melhor





classificada não apresente lance no prazo estabelecido, o sistema classificará e abrirá prazo para as demais licitantes ME ou EPP que se encontrem naquele intervalo de 10% (dez por cento), na ordem de classificação, para o exercício do mesmo direito, segundo o estabelecido no subitem anterior.

6.14.4 - Caso sejam identificadas propostas de licitantes microempresa (ME) ou empresa de pequeno porte (EPP) empatadas, no referido intervalo de 10% (dez por cento), o sistema realizará sorteio para definir qual das licitantes primeiro poderá apresentar nova oferta

6.14.5 - Somente após o procedimento de desempate ficto, quando houver, e a classificação final dos licitantes, será cabível a negociação de preço junto ao prestador de serviços classificado em primeiro lugar.

6.15 - Apurada a proposta final classificada em primeiro lugar, o(a) Agente de Contratação/Pregoeiro(a) poderá negociar com o licitante para que seja obtido melhor preço, observado o critério de julgamento, não se admitindo negociar condições diferentes daquelas previstas neste Edital.

6.16 - Após a negociação do preço, o(a) Agente de Contratação/Pregoeiro(a) iniciará a fase de aceitação e julgamento da proposta.

6.17 - O licitante declarado vencedor, após a confirmação de sua habilitação nos termos previsto nesse edital, deverá apresentar o(a) Agente de contratação/Pregoeiro(a) sua proposta readequada no sistema assim como, datilografada, processada em computador ou equivalente em papel timbrado da empresa, no prazo mínimo de 02h00min (duas horas), contado da comunicação do resultado lavrada em Ata, sob pena de preclusão.

6.18 - Em caso de empate entre duas ou mais propostas, serão utilizados os seguintes critérios de desempate, nesta ordem:

a) disputa final, hipótese em que os licitantes empatados poderão apresentar nova proposta em ato contínuo à classificação;

b) avaliação do desempenho contratual prévio dos licitantes, para a qual deverão preferencialmente ser utilizados registros cadastrais para efeito de atesto de cumprimento de obrigações previstos nesta Lei;

c) desenvolvimento pelo licitante de ações de equidade entre homens e mulheres no ambiente de trabalho, conforme regulamento; (Vide Decreto nº 11.430, de 2023) Vigência;

d) desenvolvimento pelo licitante de programa de integridade, conforme orientações dos órgãos de controle.

6.19 - Em igualdade de condições, se não houver desempate, será assegurada preferência, sucessivamente, aos bens e serviços produzidos ou prestados por:

a) empresas estabelecidas no território do Estado ou do Distrito Federal do órgão ou entidade da Administração Pública estadual ou distrital licitante ou, no caso de licitação realizada por órgão ou entidade de Município, no território do Estado em que este se localize;

b) empresas brasileiras;

c) empresas que invistam em pesquisa e no desenvolvimento de tecnologia no País;

d) empresas que comprovem a prática de mitigação, nos termos da Lei nº 12.187, de 29 de dezembro de 2009

6.20 - As regras previstas no item 6.18 e 6.19 acima não prejudicarão a aplicação do disposto no art. 44 da Lei Complementar nº 123, de 14 de dezembro de 2006.





6.21 - Persistindo o empate, a proposta vencedora será sorteada pelo Sistema Eletrônico dentre as propostas empatadas.

6.22 - Encerrada a etapa de envio de lances da sessão pública, o(a) Agente de Contratação/Pregoeiro(a) deverá encaminhar, pelo Sistema, contraproposta ao(a) licitante que tenha apresentado o melhor preço, para que seja obtida melhor proposta, vedada a negociação em condições diferentes das previstas neste Edital.

6.23 - O(A) Agente de Contratação/Pregoeiro(a) solicitará ao(a) licitante melhor classificado(a) que, no prazo mínimo de 02 (duas) horas, envie a proposta adequada ao último lance ofertado após a negociação realizada, acompanhada, se for o caso, dos documentos complementares à proposta e a habilitação, quando necessários à confirmação daqueles exigidos neste Edital e já apresentados.

6.24 - O(A) Agente de Contratação/Pregoeiro(a) poderá definir percentual ou valor de redução mínima entre os lances.

6.25 - DA PROPOSTA ESCRITA

6.25.1 - *A proposta deverá ser apresentada em uma via, datilografada ou processada em computador, em papel timbrado da empresa, contendo razão social, endereço atualizado, CNPJ, telefone/e-mail, datada, sem rasuras, acréscimos e entrelinhas, em linguagem clara e que não dificulte a exata compreensão do seu enunciado (podendo ser usado o modelo previsto no Anexo XIV). Sua(s) folha(s) deve(m) ser assinada(s) ou rubricada(s) pelo representante legal da empresa e deverá obrigatoriamente conter:*

6.25.2 - *Indicação do preço global da proposta, expresso em numeral e por extenso, que corresponderá ao somatório total da planilha.*

6.25.3 - *Apresentação de planilha descrevendo os serviços a serem executados, preenchidos as colunas item, base, código, descrição serviços, unidade, quantidade, preço unitários c/ BDI e preço total, conforme modelo constante do Anexo XIV.*

6.25.4 - *Apresentação do Cronograma físico-financeiro previsto no item 19 do Anexo I (Termo de Referência) devidamente preenchido, fazendo parte da proposta.*

6.25.5 - *Indicação do prazo de validade da proposta, que deverá ser de, no mínimo, 60 (sessenta) dias, a contar da data de apresentação da mesma.*

6.25.6 - *Declaração expressa da licitante constando que estão incluídas no preço global da proposta todas as despesas com fornecimento, instalação, máquinas e equipamentos próprios, como também as despesas de aquisição de ferramentas materiais, inclusive o seu transporte até o local de execução da obra/serviços, seu armazenamento e guardam, todos os equipamentos de segurança individual e coletiva e providências pertinentes, assim como as despesas relativas à mão de obra necessária a tais atividades, incluindo as previstas em leis sociais, seguros, fretes, impostos de qualquer natureza, lucro e outros encargos ou acessórios.*

6.26 - *A proposta deverá referir-se a todo o objeto especificado na presente licitação, não se admitindo propostas para execução parcial do objeto.*

6.27 - *Os preços deverão ser expressos em moeda corrente do país.*

6.28 - *Cabe à licitante fazer minucioso estudo, verificação e comparação de todos os documentos apresentados, dos detalhes, das especificações e demais documentos integrantes da documentação técnica fornecida pela Prefeitura para execução dos serviços, inclusive dos dados apurados quando da visita técnica.*





6.29 - Com o recebimento da proposta, a Administração entenderá que todos os documentos, prazos, especificações e local foram detalhadamente analisados pela licitante e que todos os materiais e mão de obra foram considerados para a execução dos serviços.

6.30 - Após a fase de habilitação, não cabe desistência da proposta, salvo por motivo justo decorrente de fato superveniente e aceito pela Administração.

6.31 - A planilha quantitativa orçamentária elaborada pela administração deverá ser observada com critério pela licitante, devendo ser mantido os campos referentes ao número dos Itens, código, descrição dos serviços, unidade e quantidade.

6.32 - O preço global proposto será de exclusiva e total responsabilidade da licitante, não lhe assistindo direito de pleitear qualquer alteração dos mesmos sob alegações de erro, lapso, omissão ou outro qualquer pretexto, que por ventura venha majorar o valor total da proposta.

OBS: Não será obrigatório seguir o modelo da proposta previsto nesse edital. Entretanto, se apresentada de forma diferente deverá conter no mínimo as mesmas informações conforme constantes na planilha quantitativa orçamentária, ou seja, poderá ser apresentada de forma mais detalhada e jamais resumida.

7 - DA ACEITABILIDADE DA PROPOSTA

7.1 - Encerrada a etapa de negociação, o(a) Agente de contratação/Pregoeiro(a) examinará a proposta classificada em primeiro lugar quanto à adequação ao objeto e à compatibilidade do preço em relação ao máximo estipulado para contratação neste Edital e em seus anexos, observado o disposto no parágrafo único do art. 7º do Decreto nº 10.024, e no item 6.17 deste Edital, e verificará a habilitação do(a) licitante, nos termos previsto no item

8 - DO CRITÉRIO DE JULGAMENTO

8.1 - O critério de julgamento será na forma de execução indireta, sendo o regime de execução a empreitada por preço unitário, representado pelo menor valor global ofertado, desde que observadas as especificações e demais condições estabelecidas neste Edital e seus Anexos.

8.1.1 - Para análise dos documentos e das propostas comerciais, o(a) Agente de Contratação/Pregoeiro(a) e Equipe de apoio poderá solicitar à Secretaria Municipal de Infraestrutura, ao engenheiro da Contratante manifestação por meio de parecer conclusivo, ou por meio de manifestação verbal emitida por seus membros que estiverem presentes na sessão, hipótese em que a manifestação será consignada em ata.

8.2 - Considera-se preço global da proposta a soma dos valores relativos ao custo total apresentado na **planilha**.

8.3 - DA DESCLASSIFICAÇÃO DAS PROPOSTAS DE PREÇOS:

8.3.1 - Serão desclassificadas as propostas nos termos do art. 59 da lei 14.133/2021:

- a) Contiverem vícios insanáveis;
- b) Não obedecerem às especificações técnicas pormenorizadas no edital;
- c) Apresentarem preços inexequíveis ou permanecerem acima do orçamento estimado para a contratação;





- d) Não tiverem sua exequibilidade demonstrada, quando exigido pela Administração;
- e) Apresentarem desconformidade com quaisquer outras exigências do edital, desde que insanável.
- f) Não atenda às exigências estabelecidas neste edital;
- g) Não se refira à integralidade do objeto licitado;
- h) Que contiverem opções de preços alternativos;
- i) Contenha em seu texto rasuras, emendas, borrões, entrelinhas, irregularidade ou defeito de linguagem capaz de dificultar o julgamento;
- j) Apresente preços simbólicos, irrisórios ou de valor zero, superestimados, incompatíveis com os preços e insumos de mercado, acrescidos dos respectivos encargos, exceto quando se referirem a materiais e instalações de propriedade do licitante, para os quais ele renuncie à parcela ou à totalidade da remuneração;

k) Que forem omissas em pontos essenciais, de modo a ensejar dúvidas, ou que se oponham a qualquer dispositivo legal vigente;

8.3.2 - A verificação da conformidade das propostas poderá ser feita exclusivamente em relação à proposta mais bem classificada.

8.3.3 - A Administração poderá realizar diligências para aferir a exequibilidade das propostas ou exigir dos licitantes que ela seja demonstrada, conforme disposto na alínea “d” acima.

8.3.4 - No caso de obras e serviços de engenharia, serão consideradas inexequíveis as propostas cujos valores forem inferiores a 75% (setenta e cinco por cento) do valor orçado pela Administração.

8.3.5 - Também será desclassificada a proposta final que apresentar preços manifestamente inexequíveis, assim considerados aqueles que, comprovadamente, forem insuficientes para a cobertura dos custos decorrentes da contratação pretendida;

8.3.5.1 - Considerar-se-á inexequível a proposta que não venha a ter demonstrada sua viabilidade por meio de documentação que comprove que os custos envolvidos na contratação são coerentes com os de mercado.

8.3.6 - A inexequibilidade dos valores referentes a itens isolados da planilha a ser apresentada junto com a proposta, desde que não contrariem instrumentos legais, não caracteriza motivo suficiente para a desclassificação da proposta.

8.3.7 - Se houver indícios de inexequibilidade da proposta de preço, ou em caso da necessidade de esclarecimentos complementares, poderá ser efetuada diligência, na forma do [§ 2º do art. 59 da Lei n.º 14.133/2021](#), para efeito de comprovação de sua exequibilidade, podendo-se adotar, dentre outros, os seguintes procedimentos:

- a) Questionamentos junto à proponente para a apresentação de justificativas e comprovações em relação aos custos com indícios de inexequibilidade;
- b) Pesquisas em órgãos públicos ou empresas privadas;
- c) Verificação de outros contratos que a proponente mantenha com a Administração ou com a iniciativa privada;





- d) Pesquisa de preço com fornecedores dos insumos utilizados;
- e) Verificação de notas fiscais de serviços prestados pela proponente;
- f) Consultas às Secretarias de Fazenda Federal, Distrital, Estadual ou Municipal;
- g) Análise de soluções técnicas escolhidas e/ou condições excepcionalmente favoráveis que a proponente disponha para a prestação dos serviços;
- h) Demais verificações que porventura se fizerem necessárias.

8.3.8 - Não havendo a comprovação da exequibilidade da proposta, esta será desclassificada.

8.3.9 - Será desclassificada também a proposta final que apresentar “jogo de planilha”, ou seja, a licitante oferta preço acima do estimado para alguns itens e preços abaixo da referência para outros itens, de modo que no preço global ela se mantenha como menor preço, mas com grandes disparidades nos preços unitários.

8.3.10 - Qualquer interessado poderá requerer que se realizem diligências para aferir a exequibilidade e a legalidade das propostas, devendo apresentar as provas ou os indícios que fundamentam a suspeita.

8.3.11 - Na hipótese de necessidade de suspensão da sessão pública para a realização de diligências, com vistas ao saneamento das propostas, a sessão pública somente poderá ser reiniciada mediante aviso prévio no sistema com, no mínimo, 24 (vinte e quatro) horas de antecedência, e a ocorrência será registrada em ata.

8.3.12 - O(A) Pregoeiro(a) poderá convocar o(a) licitante para enviar documento digital complementar, por meio de funcionalidade disponível no sistema, no prazo de 02 (duas) horas, sob pena de não aceitação da proposta.

18.3.12.1 - O prazo estabelecido poderá ser prorrogado pelo(a) Agente de Contratação/Pregoeiro(a) por solicitação escrita e justificada do(a) licitante, formulada antes de findo o prazo, e formalmente aceita pelo(a) Agente de Contratação/Pregoeiro(a).

8.3.13 - Dentre os documentos passíveis de solicitação pelo(a) Agente de Contratação/Pregoeiro(a), destacam-se os que contenham as características dos serviços prestados, encaminhados por meio eletrônico, ou, se for o caso, por outro meio e prazo indicados pelo(a) Agente de Contratação/Pregoeiro(a), sem prejuízo do seu ulterior envio pelo Sistema Eletrônico, sob pena de não aceitação da proposta.

8.3.14 - Se a proposta ou lance vencedor for desclassificado, o(a) Agente de Contratação/Pregoeiro(a) examinará a proposta ou lance subsequente, e, assim sucessivamente, na ordem de classificação.

8.3.15 - Havendo necessidade, o(a) Agente de Contratação/Pregoeiro(a) suspenderá a sessão, informando no “chat” a nova data e horário para a sua continuidade.

8.3.16 - O(A) Agente de Contratação/Pregoeiro(a) poderá encaminhar, por meio do Sistema Eletrônico, contraproposta ao(a) licitante que apresentou o lance mais vantajoso, com o fim de negociar a obtenção de melhor preço, vedada a negociação em condições diversas das previstas neste Edital.

8.3.17 - Também nas hipóteses em que o(a) Agente de Contratação /Pregoeiro(a) não aceitar a proposta e passar à subsequente, poderá negociar com o(a) licitante para que seja obtido preço melhor.

8.3.18 - A negociação será realizada por meio do Sistema, podendo ser acompanhada





pelos(as) demais licitantes.

8.3.18.1 - Para a participação de microempresas e empresas de pequeno porte, sempre que a proposta não for aceita, e antes de o(a) Agente de Contratação/Pregoeiro(a) passar à subsequente, haverá nova verificação, pelo Sistema, da eventual ocorrência do empate ficto, previsto nos artigos 44 e 45 da LC nº 123, de 2006, seguindo-se a disciplina antes estabelecida, se for o caso.

8.3.19 - Encerrada a análise quanto à aceitação da proposta, o(a) Agente de Contratação/Pregoeiro(a) verificará a habilitação do(a) licitante, observado o disposto neste Edital.

9 - DA CONDIÇÃO PRÉVIA PARA HABILITAÇÃO

9.1 - Como condição prévia ao exame da documentação de habilitação do(a) licitante detentor(a) da proposta classificada em primeiro lugar, o(a) Agente de Contratação/Pregoeiro(a) verificará o eventual descumprimento das condições de participação, especialmente quanto à existência de sanção que impeça a participação no certame ou a futura contratação, mediante a consulta ao seguinte cadastro:

9.1.1 - Cadastro Nacional de Empresas Inidôneas e Suspensas-CEIS;

9.1.2 - A consulta aos cadastros será realizada em nome da empresa licitante e também de seu(ua) sócio(a) majoritário(a), por força do artigo 12 da Lei nº 8.429, de 1992, que prevê, dentre as sanções impostas ao responsável pela prática de ato de improbidade administrativa, a proibição de contratar com o Poder Público, inclusive por intermédio de pessoa jurídica da qual seja sócio majoritário.

9.1.2.1 - Caso conste na Consulta de Situação do Fornecedor a existência de Ocorrências Impeditivas Indiretas, o gestor diligenciará para verificar se houve fraude por parte das empresas apontadas no Relatório de Ocorrências Impeditivas Indiretas.

9.1.2.2 - A tentativa de burla será verificada por meio dos vínculos societários, linhas de fornecimento similares, dentre outros.

9.2 - Constatada a existência de sanção, o(a) Agente de Contratação/Pregoeiro(a) reputará o(a) licitante inabilitado(a), por falta de condição de participação.

9.3 - No caso de inabilitação, haverá nova verificação, pelo Sistema, da eventual ocorrência do empate ficto, previsto nos arts. 44 e 45 da Lei Complementar nº 123, de 2006, seguindo-se a disciplina antes estabelecida para aceitação da proposta subsequente.

9.4 - Havendo a necessidade de envio de documentos de habilitação complementares, necessários à confirmação daqueles exigidos neste Edital e já apresentados, o(a) licitante será convocado(a) para encaminhá-los, em formato digital, via sistema, no prazo de 02 (duas) horas, sob pena de inabilitação.

9.5 - Somente haverá a necessidade de comprovação do preenchimento de requisitos mediante apresentação dos documentos originais não digitais quando houver dúvida em relação à integridade do documento digital.

9.5.1 - A verificação pelo(a) Agente de Contratação/Pregoeiro(a) ou da entidade promotora do certame nos sítios eletrônicos oficiais de órgãos e entidades emissores de certidões constitui meio legal de prova, para fins de habilitação.

9.6 - Não serão aceitos documentos de habilitação com indicação de CNPJ/CPF diferentes, salvo aqueles legalmente permitidos.





9.7 - Sob pena de inabilitação, todos os documentos apresentados para habilitação deverão estar em nome do(a) licitante e, preferencialmente, com número do CNPJ e endereço respectivos, observando-se que:

9.7.1 - se o(a) licitante for a matriz, todos os documentos deverão estar em nome da matriz;

9.7.2 - se o(a) licitante for a filial, todos os documentos deverão estar em nome da filial;

9.7.3 - se o(a) licitante for matriz, e o executor do contrato for filial, deverão ser apresentados tanto os documentos da matriz quanto os da filial.

9.8 - Serão dispensados da filial aqueles documentos que, pela própria natureza, comprovadamente, forem emitidos somente em nome da matriz.

9.9 - Serão aceitos registros de CNPJ de licitante matriz e filial com diferenças de números de documentos pertinentes à Certidão Conjunta de Débitos Relativos a Tributos Federais e à Dívida Ativa da União, emitida pela Secretaria da Receita Federal do Brasil ou pela Procuradoria-Geral da Fazenda Nacional, por constar no próprio documento que é válido para matriz e filiais, bem assim quanto ao Certificado de Regularidade do FGTS, quando o(a) licitante tenha o recolhimento dos encargos centralizado, devendo, desta forma, apresentar o documento comprobatório de autorização para a centralização.

9.10 - Os documentos acima referidos deverão estar com prazo de validade em vigor, na data da licitação.

9.10.1 - Os documentos (CERTIDÕES) que não possuírem prazo de vigência estabelecido pelo órgão expedidor, serão adotados a vigência de 90 (noventa) dias consecutivos, contados a partir da data de sua expedição. Não se enquadram nesse dispositivo os documentos que, pela própria natureza, não possui prazo de validade.

9.11 - O(A) Agente de Contratação/Pregoeiro(a) poderá consultar sítios oficiais de órgãos e entidades emissores de certidões, para verificar as condições de habilitação dos(as) licitantes.

9.12 - Os documentos necessários à participação neste certame poderão ser solicitados em original ou por cópia autenticada a qualquer momento, em prazo a ser estabelecido pelo(a) Pregoeiro(a).

9.12.1 - Os originais ou cópias autenticadas, caso sejam solicitados, deverão ser encaminhados ao(a) Agente de Contratação/Pregoeiro(a), no Setor de Licitação, situado na Rua Prefeito José Ribeiro Pereira Filho, nº 206, Alagoa/MG, CEP: 37.466-000.

9.13 - Os(As) licitantes devem estar cientes das condições para participação no certame e assumir a responsabilidade pela autenticidade de todos os documentos apresentados.

10- DO ENCAMINHAMENTO DA PROPOSTA VENCEDORA

10.1 - A proposta final do(a) licitante declarado(a) vencedor(a) deverá ser encaminhada no prazo de 02 (duas) horas, a contar da solicitação do(a) Agente de Contratação/Pregoeiro(a) no Sistema Eletrônico deverá:

10.1.1 - Ser redigida em língua portuguesa, datilografada ou digitada, em uma via, sem emendas, rasuras, entrelinhas ou ressalvas, devendo a última folha ser assinada e as demais rubricadas pelo(a) licitante ou seu representante legal.

10.1.2 - Conter a indicação do banco, número da conta e agência do(a) licitante





vencedor(a), para fins de pagamento.

10.2 - A proposta final deverá ser documentada nos autos, e será levada em consideração no decorrer da execução do contrato e aplicação de eventual sanção a(ao) CONTRATADA(O), se for o caso.

10.3 - Todas as especificações do objeto contidas na proposta, vinculam a(o) CONTRATADA(O).

10.4 - Os preços deverão ser expressos em moeda corrente nacional, o valor unitário em algarismos e o valor global em algarismos e por extenso.

10.5 - Ocorrendo divergência entre os preços unitários e o preço global, prevalecerão os primeiros; no caso de divergência entre os valores numéricos e os valores expressos por extenso, prevalecerão estes últimos.

10.6 - A oferta deverá ser firme e precisa, limitada, rigorosamente, ao objeto deste Edital, sem conter alternativas de preço ou de qualquer outra condição que induza o julgamento a mais de um resultado, sob pena de desclassificação.

10.7 - A proposta deverá obedecer aos termos deste Edital e seus Anexos, não sendo considerada aquela que não corresponda às especificações ali contidas ou que estabeleça vínculo à proposta de outro(a) licitante.

11- DOS RECURSOS E IMPUGNAÇÕES

11.1 - Declarado o(a) vencedor(a) e decorrida a fase de regularização fiscal e trabalhista da licitante qualificada como microempresa ou empresa de pequeno porte, se for o caso, será concedido o prazo de no mínimo 10 (dez) minutos, para que qualquer licitante manifeste a intenção de recorrer, de forma motivada, isto é, indicando contra qual(is) decisão(ões) pretende recorrer e por quais motivos, em campo próprio do sistema

11.2 - Havendo quem se manifeste, caberá ao(a) Agente de Contratação/Pregoeiro(a) verificar a tempestividade e a existência de motivação da intenção de recorrer, para decidir se admite ou não o recurso, fundamentadamente. Nesse momento o(a) Agente de contratação/Pregoeiro(a) não adentrará no mérito recursal, mas apenas verificará as condições de admissibilidade do recurso.

11.3 - A ausência de manifestação imediata do(a) licitante quanto à intenção de recorrer importará a decadência desse direito, e o(a) Agente de Contratação/Pregoeiro(a) estará autorizado a declarar o objeto licitado ao(a) licitante vencedor(a).

11.4 - Dos atos da Administração referentes a este processo, caberá recurso no prazo de 03 (três) dias úteis, a contar da intimação do ato ou de lavratura da ata, nos termos previstos no [art. 165 da Lei 14.133/2021](#).

11.5 - O acolhimento do recurso implicará invalidação apenas de ato insuscetível de aproveitamento.

11.6 - O prazo para apresentação de contrarrazões será o mesmo do recurso e terá início na data de intimação pessoal ou de divulgação da interposição do recurso conforme previsto no [§ 4º do art. 165 da Lei 14.133/2021](#).

11.7 - O recurso será dirigido ao Agente de Contratação/Pregoeiro, que, se não reconsiderar o ato ou a decisão no prazo de 3(três) dias úteis, encaminhará o recurso com a sua motivação à autoridade superior, a qual deverá proferir sua decisão no prazo máximo de 10 (dez) dias úteis, contado do recebimento dos autos, observando os trâmites previstos





**PREFEITURA
DE ALAGOA**

Uma Cidade de Todos!
ADM. 2021/2024

PREFEITURA MUNICIPAL DE ALAGOA ESTADO DE MINAS GERAIS

Lei 14.133/2021.

11.8 - Não serão considerados os recursos sobre matéria já decidida em grau de recurso.

11.9 - É vedada a apresentação de mais de um recurso sobre a mesma matéria pelo mesmo participante.

11.10 - Será assegurado ao proponente vista dos elementos indispensáveis à defesa de seus interesses.

11.11 - Qualquer pessoa é parte legítima para impugnar o presente edital de licitação por irregularidade ou para solicitar esclarecimento sobre os seus termos, devendo protocolar o pedido até 3 (três) dias úteis antes da data de abertura do certame conforme previsto no art. [164 da Lei 14.133/2021](#).

11.11.1 - A resposta à impugnação ou ao pedido de esclarecimento será divulgada em sítio eletrônico oficial no prazo de até 3 (três) dias úteis, limitado ao último dia útil anterior à data da abertura do certame.

11.12 - O encaminhamento das razões de recursos e eventuais contrarrazões, bem como impugnações do edital deverá ser feito via portal eletrônico [https:// https://www.BNC.org.br](https://www.BNC.org.br)).

11.13 - Da decisão do recurso será comunicado a todos os licitantes via portal eletrônico (<https://www.BNC.org.br>), podendo ser disponibilizado no site www.Alagoa.mg.gov.br.

11.14 - Da resposta a impugnação e do pedido de esclarecimentos será comunicado ao impugnante via portal eletrônico (<https:// https://www.BNC.org.br>) podendo ser disponibilizado no site www.alagoa.mg.gov.br.

11.15- Decididos os recursos e constatada a regularidade dos atos procedimentais, a autoridade competente adjudicará e homologará o certame.

12- DA REABERTURA DA SESSÃO PÚBLICA

12.1 - A sessão pública poderá ser reaberta:

12.1.1 - Nas hipóteses de provimento de recurso que leve à anulação de atos anteriores à realização da sessão pública precedente ou em que seja anulada a própria sessão pública, situação em que serão repetidos os atos anulados e os que dele dependam.

12.1.2 - Quando houver erro na aceitação do preço melhor classificado ou quando o(a) licitante declarado(a) vencedor(a) não assinar o contrato, não retirar o instrumento equivalente ou não comprovar a regularização fiscal e trabalhista, nos termos do art. 43, §1º da LC nº 123/2006, serão adotados os procedimentos imediatamente posteriores ao encerramento da etapa de lances.

12.2 - Todos(as) os(a) licitantes remanescentes deverão ser convocados para **acompanhar a sessão**.

12.2.1 - A convocação se dará por meio do Sistema Eletrônico (“chat”) (<https://www.BNC.com.br>).

13 - DA FISCALIZAÇÃO

13.1 - Será competente para acompanhar, fiscalizar, conferir e autorizar o objeto desta licitação a Secretaria Municipal de Infraestrutura da Prefeitura, Secretaria Municipal de Planejamento e Gestão ou Comissão especialmente designada, observados o art. 117 da





Lei Federal nº 14.133/2021.

13.2 - A CONTRATADA é obrigada a assegurar e facilitar o acompanhamento e a fiscalização dos serviços, bem como o acesso às fontes de informações que forem julgadas necessárias.

13.3 - Em atendimento ao item 13.1 acima fica responsável pelo acompanhamento e fiscalização da obra/serviços o Sr. Tibério Mota Fleming, Engenheiro, e na falta desse, outro que a Secretaria Municipal de Obras indicar.

13.4 - A Administração Municipal reserva-se o direito de não receber os serviços em desacordo com o previsto neste instrumento convocatório, podendo cancelar o contrato.

13.5 - As decisões, comunicações, ordens ou solicitações deverão se revestir, obrigatoriamente, da forma escrita e obedecer às normas emanadas pela Prefeitura.

14 - DAS CONDIÇÕES DE PAGAMENTO

14.1 - Os pagamentos serão efetuados conforme medição da seguinte forma:
- A CONTRATADA obterá pagamentos somente referentes aos serviços efetivamente medidos e executados, conforme atestado e aprovado pela fiscalização da CONTRATANTE, observado o cronograma físico financeiro.

14.1.1.- A primeira medição só será paga após a apresentação obrigatória do:

a) Relatório fotográfico (impresso e gravados em um CD);
b) ART autêntica, quitada e registrada no CREA ou RRT autêntico, quitado e registrado no CAU;

c) Diário de obras com as ocorrências diárias;

d) Apresentação GFIP (Guia de recolhimento do FGTS e informações a Previdência Social);

14.1.3 - Nas medições mensais, até o término comprovado da obra, o pagamento só será efetuado após a apresentação obrigatória de:

a) Diário de obras com as ocorrências mensais;

b) Relatório fotográfico (impresso e gravados em um CD);

c) Apresentação GFIP (Guia de recolhimento do FGTS e informações a Previdência Social);

d) Apresentação GPS (Guia de Previdência Social);

14.1.4 - As medições só serão pagas ainda mediante a apresentação de Prova de regularidade fiscal, trabalhista e prova de quitação junto ao CREA ou CAU/CFT, bem como laudo de recebimento provisório das obras emitidas pela fiscalização/supervisão do CONTRATANTE.

14.1.5 - As medições devem observar os preços unitários constantes da Proposta vencedora, levando-se em conta o avanço físico real dos serviços que, apresentado pela CONTRATADA, houver sido aprovado pela Prefeitura.

14.2 - O pagamento será efetuado em até **30(trinta) dias após** a apresentação da nota fiscal com a respectiva medição e aprovado pela fiscalização da CONTRATANTE.

14.3 - Em caso de adiamento que implique em aumento de valor contratual ou prorrogação de prazo, não haverá alteração no valor definido na Planilha de Quantitativos e Preços Unitários para o item Administração Local.

14.3.1 - Quando ocorrer execução total do objeto contratual em prazo ou valor inferior aos definidos inicialmente ou restar resíduo, será devido o pagamento total da verba remanescente na medição final.





14.3.2 - Em caso de medição zero, ou paralisação da obra, não será devido nenhum pagamento relativo à Administração Local.

14.3.3 - Todos os demais serviços serão medidos de acordo com os critérios de medição e pagamentos estabelecidos neste instrumento e no Edital.

14.4 - Somente após o cumprimento de todas as exigências acima será contado o prazo para a liberação do pagamento.

14.5 - Em caso de irregularidade na emissão dos documentos fiscais, o prazo de pagamento será contado a partir de sua reapresentação, desde que devidamente regularizados.

14.6 - A Administração poderá reter o pagamento das faturas nos seguintes casos:

I - imperfeição dos serviços executados;

II - obrigação da CONTRATADA com terceiros que, eventualmente, possa prejudicar a Prefeitura;

III - débito da CONTRATADA para com a Prefeitura quer provenha da execução do contrato, quer resulte de outras obrigações;

IV - não cumprimento das obrigações contratuais, hipótese em que o pagamento ficará retido até que a CONTRATADA atenda a cláusula infringida.

14.7 - Nenhum pagamento isentará a CONTRATADA das responsabilidades e obrigações, nem implicará aceitação definitiva dos serviços executados.

14.8 - As notas fiscais deverão constar o número do processo licitatório, sob pena de devolução pelo Contratante.

15 - DO PREÇO

15.1 - Os preços a serem pagos pelo CONTRATANTE, em decorrência do objeto contratado, será, única e exclusivamente, em relação aos serviços executados pela CONTRATADA, referenciados aos valores constantes da proposta comercial.

15.2 - O preço pelo qual serão contratados os serviços é irrevogável, todos os custos diretos e indiretos, impostos e taxas e constitui a única remuneração pela execução dos serviços contratados, exceto o reajuste previsto no contrato.

15.3 - O CONTRATANTE reserva-se o direito de, em qualquer ocasião, fazer alteração no projeto ou especificações que impliquem redução ou aumento de contratual, obedecido o limite previsto no artigo 125 da Lei 14.133/2021, caso em que serão utilizados os preços unitários constantes da Planilha apresentada pela CONTRATADA.

15.4 - Serão reconhecidas como alterações do projeto ou das especificações somente aquelas feitas com autorização escrita da CONTRATANTE.

15.5 - Na hipótese de fatos imprevisíveis, ou previsíveis, porém, de consequências incalculáveis, retardadores ou impeditivos da execução do ajustado, ou ainda, em caso de força maior, caso fortuito ou “fato do príncipe”, configurando álea econômica extraordinária e extracontratual, o contrato poderá ser alterado, objetivando a manutenção do seu equilíbrio econômico-financeiro.

15.6 - Inclui-se no preço ajustado no contrato todas as despesas verificadas para a execução dos serviços, instalações e fornecimentos contratados, inclusive mão de obra comum, técnica, especializada, e de supervisão; transporte de equipamentos e empregados; utilização de ferramentas e de instrumentos especiais necessários à correta





**PREFEITURA
DE ALAGOA**

Uma Cidade de Todos!
ADM. 2021/2024

PREFEITURA MUNICIPAL DE ALAGOA ESTADO DE MINAS GERAIS

execução dos serviços, instalações e fornecimentos; obrigações tributárias, trabalhistas, prêmio de seguro, acidentes do trabalho, parafiscais, infortunisticas, providenciarias, fiscais, etc.

16 - DAS OBRIGAÇÕES DAS PARTES

16.1 - DO CONTRATANTE:

16.1.2 - Efetuar os pagamentos devidos à CONTRATADA, na forma estabelecida no contrato.

16.1.3 - Supervisionar a execução do objeto desse certame, com preposto idôneo e habilitado, efetuando inclusive medições para efeito de pagamentos.

16.1.4 - Emitir ordem de serviços de início de execução do presente contrato.

16.1.5 - Fornecer todos os documentos e informações necessárias ao desenvolvimento da obra.

16.1.6 - Garantir à CONTRATADA acesso à documentação técnica necessária (plantas de cadastro, etc.).

16.1.7 - Notificar a CONTRATADA por meio do gestor/fiscal, sobre qualquer irregularidade encontrada na execução do objeto desse certame, inclusive acerca de possível aplicação de multa por descumprimento contratual, fixando-lhes, nos termos da lei, prazo para apresentação de defesa.

16.1.8 - Rejeitar no todo ou em parte qualquer fornecimento ou serviço de má qualidade e em desconformidade com as especificações do edital.

16.1.9 - Efetuar o recebimento provisório e definitivo do objeto, por meio da Secretaria Municipal de Obras.

16.2 - Manter, durante a execução dos serviços, em compatibilidade com as obrigações por ela assumidas, todas as condições de habilitação e qualificação exigidas na licitação.

16.2.1 - Designar um preposto, idôneo e habilitado, com poderes para representá-la, receber notificações da fiscalização da PMI e para tomar deliberações sobre todos os assuntos, para o bom e fiel cumprimento do contrato, sendo formal e previamente indicado à Administração.

16.2.3 - Cumprir todas as normas de segurança do trabalho fornecer, inclusive, os respectivos equipamentos de proteção aos seus empregados.

16.2.4 - Fornecer toda a mão de obra, materiais, ferramentas e equipamentos necessários ao pleno desenvolvimento dos serviços contratados.

16.2.5 - Fornecer pessoal devidamente habilitado e qualificado para prestação dos serviços contratados.

16.2.6 - Arcar com o pagamento de todos os encargos trabalhistas, sociais, previdenciários e outros advindos do contrato.

16.2.7 - Responder por quaisquer danos que venham a ser causado ao CONTRATANTE ou a terceiros, por seus empregados ou prepostos, no exercício de suas tarefas.

16.2.8 - Registrar o Contrato no CREA ou CAU, quando necessário, enviando para a Prefeitura Municipal de Alagoa, uma cópia registrada.

16.2.9 - Deverá o Responsável Técnico da CONTRATADA, acompanhar todas as etapas dos serviços.

16.2.10 - Responsabilizar-se integralmente para com a execução do objeto contratado,





sendo que a presença da fiscalização da PMI, não diminui ou exclui esta responsabilidade.

16.2.11 - Cumprir corretamente as instruções do CONTRATANTE, devendo executar os serviços no prazo máximo pré-estabelecido.

16.2.12 - Assumir, por sua exclusiva responsabilidade, as despesas com assistência médica e hospitalar de pessoal alocado aos serviços em condições normais ou em regime de
de horário extraordinário.

16.2.13 - Segurar, obedecendo a disposições trabalhistas e previdenciárias específicas, todo o pessoal aplicado ao objeto Contratado, contra riscos de acidente do trabalho.

16.2.14 - Prover os empregados de identificação, zelando para que os mesmos trabalhem de
de forma zelosa e ordeira.

16.2.15 - Contratar e dispensar, às suas expensas e sob sua exclusiva responsabilidade, todo o pessoal necessário à prestação dos serviços contratados, bem como, o pagamento dos
dos encargos trabalhistas e sociais devidos, nos prazos da lei.

16.2.16 - Apresentar ao CONTRATANTE, duas vias quitadas da guia de recolhimento junto ao CREA ou no CAU/ CFT dos serviços em epígrafe.

16.2.17 - Manter **no canteiro de obra o Diário de Obras atualizado diariamente.**

16.2.18 - Fornecer mão de obra, equipamentos e utensílios necessários à execução dos serviços contratados. Todos os equipamentos e utensílios a serem utilizados na prestação dos serviços, deverão ser registrados por ocasião da entrada no local de trabalho e não poderão ser retirados sem apresentação de uma ordem escrita de saída, não se responsabilizando o CONTRATANTE, pelo extravio dos mesmos.

16.2.18.1- As despesas com transporte dos equipamentos e utensílios correrão por conta da CONTRATADA, bem como o seguro contra roubo e incêndio.

16.2.19 - Responsabilizar-se pela supervisão, coordenação e execução dos serviços contratados, devendo comandá-los por seus prepostos, obrigando-se a observar todos os requisitos recomendados pelas normas brasileiras pertinentes, podendo o CONTRATANTE, a seu exclusivo critério, pedir a substituição quando assim o desejar, sem qualquer ônus para a mesma, ficando ainda, facultado a esta, através dos seus representantes, a verificação dos serviços executados ou em execução, sem que, razão disso cesse ou fique diminuída a responsabilidade da CONTRATADA pela perfeição e segurança dos serviços executados.

16.2.20 - Manter no(s) local (is) dos serviços contratados profissionais legalmente habilitado, o qual deverá permanecer na obra durante o tempo necessário para perfeita execução dos mesmos.

16.2.21 - Assumir todos os encargos previdenciários e trabalhistas e FGTS dos seus empregados utilizados na execução dos serviços, mantendo-os rigorosamente e de acordo com as disposições legais em vigor, no seguro contrato acidentes do trabalho e quaisquer outros que a lei exige ou venha a exigir.

16.2.22 - Providenciar identificação para os seus empregados utilizados na prestação dos





serviços contratados.

16.2.23 - Responsabilizar-se pelo fornecimento, para CONTRATANTE, dos dados cadastrais dos empregados utilizados na execução dos serviços contratados, bem como pela atualização desses dados, entregando mensalmente ao CONTRATANTE, cópia das guias de recolhimento dos encargos trabalhistas, previdenciários e demais exigidos pela legislação em vigor.

16.2.24 - Responder perante o CONTRATANTE e a terceiros por prejuízos causados em razão dos atos praticados na execução dos serviços a seu cargo, por si e por seus empregados utilizados direta ou indiretamente.

16.2.25 - Fornecer aos seus empregados utilizados na execução dos serviços contratados, transporte, refeições, uniformes e equipamentos de proteção individual, observando os padrões já utilizados pelos empregados da Contratante ou indicados por ela.

16.2.26 - Atender ao que determina a NR - Norma Regulamentadora nº 07 da Portaria nº 3.214/78 do Ministério do Trabalho e Emprego, principalmente sobre os registros dos empregados alocados aos serviços, bem como, seus exames médicos (admissional, periódico e demissional), e a primeira via do ASO (atestado de Saúde Ocupacional), a jornada de trabalho de 220h/mês, deverão permanecer no local da prestação dos serviços à disposição da Gerência do Contrato e da Fiscalização do Ministério do Trabalho.

16.2.27 - Cumprir as Normas Regulamentadoras do Ministério do Trabalho sobre segurança, higiene e medicina do Trabalho, assim como as Normas e Procedimentos da Segurança do CONTRATANTE.

16.2.27.1 - Assumir, por sua conta, os encargos de assistência médica de pronto-socorro do seu pessoal.

16.2.28 - Ficar a cargo da CONTRATADA toda a segurança e prevenção contra acidentes do trabalho do pessoal empregado na execução dos serviços contratados, devendo esta exercer severa vigilância sobre os mesmos.

16.2.29 - Manter limpa e organizada a área de trabalho durante e no término dos serviços. A liberação de pagamento total ou parcial ficará condicionada ao cumprimento também deste item.

16.2.30 - No caso de eventual reclamação trabalhista promovida contra a CONTRATADA, pelos empregados utilizados na execução dos serviços objeto do contrato, em que o CONTRATANTE seja chamado, como solidária, fica desde já pactuada que a CONTRATADA se obriga a tomar todas as medidas e providências cabíveis, visando excluir o CONTRATANTE do polo passivo da relação processual, assumindo, ela CONTRATADA, em qualquer caso, toda e qualquer responsabilidade por eventual débito trabalhista oriundo





do contrato, mesmo após o término do mesmo.

16.2.31 - Fica expressamente estipulado que não se estabelece por força do contrato objeto desta licitação, qualquer vínculo empregatício de responsabilidade do CONTRATANTE, com relação ao pessoal que a CONTRATADA utilizar, direta ou indiretamente, na execução dos serviços contratados, correndo por conta exclusiva da CONTRATADA, única responsável como empregadora, todas as despesas com esse pessoal, inclusive os encargos decorrentes da legislação vigente, seja trabalhista, previdenciária, securitária ou qualquer outra, obrigando-se a CONTRATADA ao cumprimento das disposições legais, quer quanto à remuneração do seu pessoal como dos encargos de qualquer natureza, especialmente do seguro contra acidentes do trabalho.

16.2.32 - Responsabilizar-se pelo cumprimento das normas regulamentadoras (NR`s) de segurança do Ministério do Trabalho e Emprego, provendo seus empregados dos equipamentos de proteção individual (EPI), com respectivos CA (Certificado de Aprovação) atualizado, conforme a exigência de cada função e posto de trabalho, mantendo ficha de controle de fornecimento de EPI (atualizada e assinada), bem como realizar o treinamento quanto ao seu uso e conservação corretos

17 - DA VISTORIA PRÉVIA DO LOCAL DA EXECUÇÃO:

17.1. - A vistoria prévia é facultativa, caso os interessados optam por pela visita, esta deverá ser agendada antecipadamente junto a Secretaria Municipal Planejamento e Gestão pelo telefone (35)3363-2000, tendo como termo a contar do primeiro dia útil ao da publicação, estendendo-se até o dia útil anterior a data prevista para realização da sessão pública, no horário das 07h00min às 11h00min e das 13h00min às 17h00min.

17.1.1.1 - A vistoria prévia tem por finalidade que o proponente possa constatar as condições de execução e particularidades inerentes à natureza dos trabalhos e sobre o local e para que perceba a realidade do cenário do empreendimento, suas peculiaridades, grau de dificuldade, quantitativos, etc., tendo condições de formar um conceito sobre os serviços como um todo e apresentando um preço justo em sua proposta não havendo dessa forma alegações futuras de desconhecimento das condições de execução dos serviços objeto deste Edital.

17.1.2 - A Visita Técnica deverá ser feita por representante da empresa, devidamente credenciado para tal.

17.1.3 - A empresa licitante, a seu critério, poderá declinar da vistoria prévia, sendo, neste caso, necessário apresentar, em substituição ao Atestado de Vistoria prévia, declaração formal assinada pelo responsável técnico da licitante, nos termos do parágrafo [3º do art. 63 da Lei 14.133/2021](#), sob as penalidades da lei, de que tem pleno conhecimento das condições e peculiaridades inerentes à natureza dos trabalhos e sobre o local do serviço,





assumindo total responsabilidade por esta declaração e ficando impedida, no futuro, de pleitear, por força do conhecimento declarado, quaisquer alterações contratuais de natureza técnica ou financeira.

18 - DAS INFRAÇÕES E SANÇÕES ADMINISTRATIVAS

18.1 - O licitante ou o CONTRATADO será responsabilizado administrativamente pelas seguintes infrações:

- a)** dar causa à inexecução parcial do contrato;
- b)** dar causa à inexecução parcial do contrato que cause grave dano à Administração, ao funcionamento dos serviços públicos ou ao interesse coletivo;
- b.1)** A inexecução parcial dos compromissos assumidos em função do contrato sujeitará a(o) CONTRATADA à multa de até 5% (cinco por cento) sobre o valor da parcela inadimplida.
- c)** dar causa à inexecução total do contrato;
- c.1)** A total inexecução dos compromissos assumidos em função do contrato sujeitará a(o) CONTRATADA à multa de 10% (dez por cento) sobre o valor total de cada item inadimplido que lhe foi adjudicado, atualizado à data do inadimplemento, adotando-se como índice de variação o IPC-FIPE.
- d)** deixar de entregar a documentação exigida para o certame;
- e)** não manter a proposta, salvo em decorrência de fato superveniente devidamente justificado;
- f)** não celebrar o contrato ou não entregar a documentação exigida para a contratação, quando convocado dentro do prazo de validade de sua proposta;
- g)** ensejar o retardamento da execução ou da entrega do objeto da licitação sem motivo justificado;
- h)** apresentar declaração ou documentação falsa exigida para o certame ou prestar declaração falsa durante a licitação ou a execução do contrato;
- i)** fraudar a licitação ou praticar ato fraudulento na execução do contrato;
- j)** comportar-se de modo inidôneo ou cometer fraude de qualquer natureza;
- k)** praticar atos ilícitos com vistas a frustrar os objetivos da licitação;
- l)** praticar ato lesivo previsto no art. 5º da Lei nº 12.846, de 1º de agosto de 2013.

19.2 - De conformidade com o estabelecido nos [artigos 156 a 158 da Lei nº 14.133/2021](#), a licitante/contratada que descumprir as condições estabelecidas neste edital de ficará sujeita às seguintes penalidades:

19.2.1 - advertência;

19.2.2 - multa de até 10% (dez por cento) sobre o valor total do contrato, a juízo da Administração;

19.2.3 - impedimento de licitar e contratar com a Administração por prazo não superior a 3(três) anos o licitante que:

- a)** dar causa à inexecução parcial do contrato que cause grave dano à Administração, ao funcionamento dos serviços públicos ou ao interesse coletivo;





- b) dar causa à inexecução total do contrato;
- c) deixar de entregar a documentação exigida para o certame;
- d) não manter a proposta, salvo em decorrência de fato superveniente devidamente justificado;
- e) não celebrar o contrato ou não entregar a documentação exigida para a contratação, quando convocado dentro do prazo de validade de sua proposta;
- f) ensejar o retardamento da execução ou da entrega do objeto da licitação sem motivo justificado.

19.2.4 - declaração de inidoneidade para licitar ou contratar com a Administração Pública, pelo prazo mínimo de 3 (três) anos e máximo de 6 (seis) anos. O licitante ou CONTRATADO que:

- a) ensejar o retardamento da execução ou da entrega do objeto da licitação sem motivo justificado;
- b) apresentar declaração ou documentação falsa exigida para o certame ou prestar declaração falsa durante a licitação ou a execução do contrato;
- c) fraudar a licitação ou praticar ato fraudulento na execução do contrato;
- d) comportar-se de modo inidôneo ou cometer fraude de qualquer natureza;
- e) praticar atos ilícitos com vistas a frustrar os objetivos da licitação;
- f) praticar ato lesivo previsto no art. 5º da Lei nº 12.846, de 1º de agosto de 2013.

19.3 - As sanções previstas nos itens 23.2.1, 23.2.3 e 23.2.4 acima poderão ser aplicadas cumulativamente com a prevista no item

19.4 - Se a multa aplicada e as indenizações cabíveis forem superiores ao valor de pagamento eventualmente devido pela Administração ao CONTRATADO, além da perda desse valor, a diferença

será descontada da garantia prestada ou será cobrada judicialmente.

19.5 - A aplicação das sanções previstas no item 23 não exclui, em hipótese alguma, a obrigação de reparação integral do dano causado à Administração Pública.

19.6 - Na aplicação da sanção prevista no item 23.2.2 acima, será facultada a defesa do interessado no prazo de 15 (quinze) dias úteis, contado da data de sua intimação.

19.7 - A aplicação de quaisquer sanções previstas acima obedecerá ao depostos nos [arts. 157, 158 e 159 da Lei 14.133/2021](#).

19.8 - Pelo descumprimento de obrigações acessórias, tais como a não apresentação de quaisquer dos documentos atinentes à entrega e/ou execução do objeto, será cominada multa de 1% (um por cento), calculada sobre o valor do contrato.

19.9 - As penalidades serão registradas no cadastro da(o) CONTRATADA, quando for o caso.

19.10 - Nenhum pagamento será efetuado enquanto pendente de liquidação qualquer obrigação financeira que for imposta a(ao) CONTRATADA em virtude de penalidade ou inadimplência contratual.

19.11 - O(s) valor(es) da(s) multa(s) aplicada(s) deverá(o) ser(em) recolhido(s) no prazo de 3 (três) dias úteis na Tesouraria do Município de Alagoa /MG contados da data da respectiva notificação.

19.12 - As multas aplicadas não impedem que o CONTRATANTE rescinda unilateralmente o Contrato e aplique as outras sanções previstas na mencionada Lei.





19.13 - Após a aplicação de qualquer penalidade, realizar-se-á comunicação escrita à empresa e publicação no Órgão de Imprensa Oficial, constando o fundamento legal da punição e informando que o fato será registrado no Cadastro.

19.14 - As sanções previstas, em face da gravidade da infração, poderão ser aplicadas cumulativamente, após regular processo administrativo em que se garantirá a observância dos princípios do contraditório e da ampla defesa.

20 - DA EXTINÇÃO

20.1 - O contrato estará sujeito à extinção, desde que ocorra qualquer das hipóteses previstas [no art. 137 da Lei 14.133/2021](#), a qual as partes expressamente se submetem.

20.2- A extinção do contrato poderá ser:

- a) determinada por ato unilateral e escrito da Administração, exceto no caso de descumprimento decorrente de sua própria conduta;
- b) consensual, por acordo entre as partes, por conciliação, por mediação ou por comitê de resolução de disputas, desde que haja interesse da Administração;
- c) determinada por decisão arbitral, em decorrência de cláusula compromissória ou compromisso arbitral, ou por decisão judicial.

20.3 - A extinção do contrato ocorrerá e obedecerá nos termos dos [arts. 137, 138 e 139 da Lei 14.133/2021](#).

21 - DO RECEBIMENTO DAS OBRAS, SERVIÇOS E INSTALAÇÕES.

21.1 - As obras e serviços serão recebidos nos termos do art. [140 da lei 14.133/2021](#):

- a) provisoriamente, pelo responsável por seu acompanhamento e fiscalização, mediante termo detalhado, quando verificado o cumprimento das exigências de caráter técnico;
- b) definitivamente, por servidor ou comissão designada pela autoridade competente, mediante termo detalhado que comprove o atendimento das exigências contratuais;

21.2 - O prazo para emissão do termo detalhado de recebimento provisório será 60(sessenta) dias após sua conclusão e a emissão do termo detalhado de recebimento definitivo será 90(noventa) dias após o término.

21.3 - O objeto do contrato poderá ser rejeitado, no todo ou em parte, quando estiver em desacordo com o contrato.

21.4 - O recebimento provisório ou definitivo não excluirá a responsabilidade civil pela solidez e pela segurança da obra ou serviço nem a responsabilidade ético-profissional pela perfeita execução do contrato, nos limites estabelecidos pela lei ou pelo contrato.

21.5 - A responsável pelo recebimento da obra/serviços o Senhor Tibério Motta Fleming, na falta dessa outro que o Secretaria Municipal de Obras indicar.

21.6 - Nos Termos de Recebimento Provisório e Definitivo serão registradas eventuais pendências constatadas na vistoria realizada em conjunto pelas partes contratantes.

21.7 - Caso as eventuais pendências impeçam a utilização imediata e plena dos serviços





executados, o Termo de Recebimento Provisório e Definitivo só será firmado após a solução completa e definitiva dos problemas, dentro do prazo estabelecido pela fiscalização do CONTRATANTE;

21.8 - A Secretaria Municipal de Obra e Infraestrutura não aceitará ou receberá qualquer serviço com atraso, defeitos ou imperfeições, em desacordo com as especificações e condições constantes deste edital e seus anexos ou em desconformidade com as normas legais ou técnicas pertinentes ao objeto, cabendo à CONTRATADA efetuar correções ou reparos necessários em prazo a ser determinado, sem direito a indenização, sob pena de aplicação de sanções previstas e/ou rescisão contratual.

21.9 - O recebimento definitivo pela Administração não eximirá a contratada, pelo prazo de 5 (cinco) anos, da responsabilidade objetiva pela solidez e pela segurança dos materiais e dos serviços executados, conforme estabelece o [§ 6º do Art. 140 da Lei nº 14.133/21](#).

22 - DAS ALTERAÇÕES

22.1 - O contrato poderá ser alterado nos termos do [art. 124 da Lei 14.1333/2021](#), com as devidas justificativas, nos seguintes casos:

I - unilateralmente pela Administração:

a) quando houver modificação do projeto ou das especificações, para melhor adequação técnica a seus objetivos;

b) quando for necessária a modificação do valor contratual em decorrência de acréscimo ou diminuição quantitativa de seu objeto, nos limites permitidos por esta Lei;

II - por acordo entre as partes:

a) quando conveniente a substituição da garantia de execução;

b) quando necessária a modificação do regime de execução da obra ou do serviço, bem como do modo de fornecimento, em face de verificação técnica da inaplicabilidade dos termos

contratuais originários;

c) quando necessária a modificação da forma de pagamento por imposição de circunstâncias supervenientes, mantido o valor inicial atualizado e vedada a antecipação do pagamento em relação ao cronograma financeiro fixado sem a correspondente contraprestação de fornecimento de bens ou execução de obra ou serviço;

d) para restabelecer o equilíbrio econômico-financeiro inicial do contrato em caso de força maior, caso fortuito ou fato do príncipe ou em decorrência de fatos imprevisíveis ou previsíveis de consequências incalculáveis, que inviabilizem a execução do contrato tal como pactuado, respeitada, em qualquer caso, a repartição objetiva de risco estabelecida no contrato.

23 - DO REAJUSTE

23.1 - A periodicidade de reajuste do valor do presente contrato será anual, contado da data-base vinculada à data do orçamento estimado, conforme disposto [no art. 25, § 7º da Lei 14.133/2021](#) e art. 3º, §1º da Lei 10.192/2001, e mediante aplicação de índices.

23.1.1 - Os índices utilizados para reajuste têm por base o Índice Nacional de Custo da





Construção Civil - INCC, sendo utilizado os índices de reajustamento de Obras Rodoviárias - DNIT calculado e divulgado pela Fundação Getúlio Vargas - FGV para as colunas específicas, ou outro que venha substituí-lo.

23.1.2 - As medições serão reajustadas na forma da lei com aplicação da seguinte fórmula de reajuste:

Onde:

R = Valor da parcela de reajustamento procurado.

lo = Índice de preço verificado no mês do orçamento.

li = Índice de preços referente ao mês de reajustamento.

V = Valor a preços iniciais da parcela do contrato de obras ou serviços a ser reajustado.

li e lo = Fornecidos pelo INCC - FGV.

23.2 - Caso os valores dos índices não estejam divulgados na data do cálculo do reajuste, serão utilizados os últimos índices disponíveis e o cálculo do reajuste será corrigido na medição seguinte.

23.3 - Os reajustes serão formalizados por meio de apostilamento.

24 - DA SUBCONTRATAÇÃO/SUBEMPREGADA

24.1 - É vedada a subcontratação integral de serviços, admitida tão somente a subcontratação parcial nos termos do [art. 122 da 14.133/2021](#) e Acórdão 983/2012 - Plenário TCU.

24.2 - Poderá haver subcontratação, ficando a cargo da CONTRATADA decidir quais serviços ela almeja subcontratar, desde que seja prestado por profissionais qualificados conforme exigidos neste edital, ou seja, a subcontratada deverá atender, em relação ao objeto da subcontratação, as exigências de qualificação técnica impostas ao licitante vencedor.

24.3 - A CONTRATADA apresentará à Administração documentação que comprove a capacidade técnica do subcontratado, que será avaliada e juntada aos autos do processo correspondente.

24.4 - Além da documentação de que se trata o item 23.3 acima o subcontratado deverá apresentar os documentos de habilitação prevista no edital.

24.5 - É vedada a subcontratação de pessoa física ou jurídica, que mantiverem vínculo de natureza técnica, comercial, econômica, financeira, trabalhista ou civil com dirigente ou servidor do município de Alagoa/MG ou com agente público que desempenhe função na licitação ou atue na fiscalização ou na gestão do contrato, ou se deles forem cônjuge, companheiro ou parente em linha reta, colateral, ou por afinidade, até o terceiro grau.

24.6 - A responsabilidade total da execução do objeto contratados, no caso de subcontratação continuará sempre a cargo da CONTRATADA, seja qual for a forma, o volume ou a natureza da subcontratação.

25 - DA DOTAÇÃO ORÇAMENTÁRIA

25.1 - A dotação orçamentária destinada ao pagamento do objeto licitado está prevista na Lei Orçamentária para o exercício de 2024 e indicada no processo pela área competente





**PREFEITURA
DE ALAGOA**

Uma Cidade de Todos!
ADM. 2021/2024

PREFEITURA MUNICIPAL DE ALAGOA ESTADO DE MINAS GERAIS

da Prefeitura, discriminado nas seguintes dotações:

4.4.90.51.00.2.07.02.27.813.0010.1.0008 - 1.710.000 - CONSTRUÇÃO E MELHORAMENTO DE ESPAÇOS POLIESPORTIVO

26- DA REVOGAÇÃO OU ANULAÇÃO DA LICITAÇÃO.

26.1 - O Município de Alagoa poderá revogar a presente licitação por motivo de conveniência e oportunidade resultante de fato superveniente devidamente comprovado ou anulá-la de ofício ou mediante provocação de terceiros, sempre que presente ilegalidade insanável, nos termos do [art. 71 da Lei 14.133/2021](#).

27 - DA ASSINATURA DIGITAL

27.1. É permitida a assinatura de documentos, declarações, proposta, contrato, alterações contratuais mediante assinatura digital.

27.1.1. A assinatura digital é gerada a partir do uso do Certificado Digital ICP-Brasil e tem o mesmo valor jurídico da assinatura manuscrita, garantido pela legislação brasileira. Para utilizá-la é preciso subir o documento em um portal de assinaturas e usar um Certificado e-CPF ou e-CNPJ. Nos casos em que o documento for assinado em nome de uma empresa, para a assinatura digital ter eficácia jurídica, ela deve ser proveniente do Certificado dos representante(s) legal(ais), mencionado(s) no contrato social ou estatuto da empresa.

27.1.2. A licitante/contratada que optar pela assinatura digital deve possuir certificado digital próprio.

27.1.3. A licitante/contratada deverá informar a administração municipal que assinará os documentos de forma digital, fornecendo o endereço para verificação da autenticidade da assinatura.

27.1.4. O documento enviado a empresa no formato PDF ou outro equivalente para recolhimento da assinatura digital, deverá ser assinado no mesmo dia do recebimento, tendo em vista que o prazo previsto nesses documentos começa a correr na data da sua assinatura.

27.1.5. Não é permitida no referente processo a assinatura digitalizada como forma de documento original.

28- DOS ESCLARECIMENTOS

28.1 - O encaminhamento referente a esclarecimento/questionamento do edital deverá ser feito via portal eletrônico <https://www.BNC.com.br>.

28.2 - Da resposta aos questionamentos e do pedido de esclarecimentos será comunicado a licitante via portal eletrônico (<https://www.BNC.com.br> podendo ser disponibilizado no site www.Alagoa.mg.gov.br).

28.3 - É facultado a Administração disponibilizar o inteiro teor da resposta do questionamento no site oficial do município, (www.Alagoa.mg.gov.br), salvo quando o





conteúdo questionado gerar alteração do edital, oportunidade em que será elaborado um edital de retificação e disponibilizado nos meios, meios anteriormente publicados.

29 - DA ALTERAÇÃO DO EDITAL

29.1 - Eventuais modificações no edital implicarão nova divulgação na mesma forma de sua divulgação inicial, além do cumprimento dos mesmos prazos dos atos e procedimentos originais, exceto quando a alteração não comprometer a formulação das propostas.

30 - DA ADJUDICAÇÃO E HOMOLOGAÇÃO

30.1 - Inexistindo manifestação recursal o(a) Autoridade Superior competente adjudicará o objeto ao licitante vencedor e homologará o procedimento licitatório.

30.2 - Decididos os recursos porventura interpostos e constatada a regularidade dos atos procedimentais, a autoridade competente adjudicará o objeto ao licitante vencedor e homologará o procedimento licitatório.

30.3 - Após a homologação, o adjudicatário será convocado para assinar o contrato no prazo de até 05 (cinco) dias úteis.

30.4 - O licitante vencedor deverá entregar para a assinatura do Contrato os itens descritos abaixo:

30.4.1 - Planilha com as composições de todos os preços unitários, na forma impressa, assinada pelo Represente legal da empresa.

31 - DAS DISPOSIÇÕES GERAIS

31.1 - A participação na presente licitação implica na concordância tácita, por parte da licitante, com todos os termos e condições deste edital.

31.2 - Os prazos previstos nesta Lei serão contados com exclusão do dia do começo e inclusão do dia do vencimento e observarão o disposto no art. 183 da Lei 14.133/2021.

31.3 - É facultada o(a) Agente de Contratação/Pregoeiro(a) ou autoridade superior da Prefeitura, em qualquer fase da licitação, suspender o processo para análise técnica, promoção de diligência, destinada a esclarecer ou complementar a instrução do processo licitatório, vedada a inclusão posterior de documento ou informação que deveria constar originalmente da proposta.

31.3.1 - Poderá a ainda, quando entender necessário, suspender a sessão para análise detalhada da documentação de habilitação e propostas de preços.

31.4 - No julgamento das propostas e da habilitação, o(a) Agente de Contratação/Pregoeiro(a) poderá sanar erros ou falhas que não alterem a substância das propostas, dos documentos e sua validade jurídica, mediante despacho fundamentado, registrado em ata e acessível a todos, atribuindo-lhes validade e eficácia para fins de habilitação e classificação.

31.5 - Ocorrendo a decretação de feriado ou qualquer fato superveniente que impeça a realização do certame na data marcada, todas as datas constantes deste Edital, inclusive a sessão pública, serão transferidas, automaticamente, para o primeiro dia útil ou de





expediente normal subsequentes aos ora fixados, desde que não haja comunicação em contrário pelo(a) Agente de Contratação/Pregoeiro(a).

31.6 - A Administração poderá revogar a licitação por motivo de conveniência e oportunidade, devendo anulá-la por ilegalidade, em despacho fundamentado, sem a obrigação de indenizar nos termos do [art. 71 da Lei 14.133/2021](#).

31.7 - A inabilitação da licitante importará preclusão do seu direito de participar das fases subsequentes.

31.8 - Decairá do direito de impugnar os termos deste edital perante a Prefeitura qualquer pessoa que não o fizer até o 3(três) dias úteis antes da data de abertura do certame.

31.9 - Serão de exclusiva responsabilidade da adjudicatária todas as despesas necessárias à contratação, inclusive o registro do respectivo instrumento de contrato no órgão competente da categoria, se for o caso.

31.10 - A impugnação feita tempestivamente pelo licitante não o impedirá de participar do processo licitatório até o trânsito em julgado da decisão a ela pertinente.

31.11 - O(a) Pregoeiro(a), no interesse da Administração, poderá adotar medidas saneadoras, durante o certame, e relevar omissões e erros formais, observadas na documentação e proposta, desde que não contrariem a legislação vigente, sendo possível a promoção de diligências junto aos licitantes, destinadas a esclarecer a instrução do processo, conforme disposto [na Lei 14.133/2021](#).

31.12 - O(A) licitante é responsável pela fidelidade e legitimidade das informações prestadas e dos documentos apresentados em qualquer fase desta licitação. A falsidade de qualquer documento apresentado ou a inverdade das informações nele contidas implicará na imediata desclassificação ou inabilitação do(a) licitante, ou a rescisão contratual, sem prejuízo das sanções administrativas, civis e penais cabíveis.

31.13 - Na análise da documentação e no julgamento das Propostas Comerciais, o(a) Agente de Contratação/Pregoeiro(a) poderá, a seu critério, solicitar o assessoramento técnico de órgãos ou de profissionais especializados.

31.14 - O Edital na íntegra estará disponível nos endereços eletrônicos: Portal Nacional de Contratações(<https://www.gov.br/pncp/pt-br>), e Site Oficial do Município (www.Alagoa.mg.gov.br) sem custo, salvo os referentes a fornecimento de cópia em meio físico, quando solicitado, com os seus elementos constitutivos, limitados ao valor do custo efetivo de reprodução gráfica da documentação fornecida, devendo ser requerido junto ao Setor de Licitações localizado no Prédio Administrativo, com sede na Rua Prefeito José Ribeiro Pereira Filho, nº 206, centro em Alagoa/MG, no horário das 08h00min às 11h30min e das 13h00min às 17h30min.

31.15 - Após a apresentação da proposta, não caberá desistência, salvo por motivo justo decorrente de fato superveniente e aceito pelo Agente de Contratação/Pregoeiro.

31.16 - As informações previstas neste edital e seus anexos são complementares entre si, de modo que, qualquer detalhe ou informação que omita em um documento e mencione em outro serão considerados válidos.

31.17 -As questões não previstas neste edital serão resolvidas pela Administração com base nas normas jurídicas e administrativas que forem aplicáveis em especial na Lei 14.133/2021.





**PREFEITURA
DE ALAGOA**

Uma Cidade de Todos!
ADM. 2021/2024

PREFEITURA MUNICIPAL DE ALAGOA ESTADO DE MINAS GERAIS

31.18 - Demais informações pelo telefone (35) 3363-200 ou no Setor de Licitações localizado no Prédio Administrativo, com sede na Rua Prefeito José Ribeiro Pereira Filho, nº 206, centro em Alagoa/MG, no horário das 08h00min às 11h30min e das 13h00min às 17h30min.

31.19 - Fica eleito o foro da Comarca de Alagoa, Estado de Minas Gerais, para solucionar quaisquer questões oriundas desta licitação.

31.20 – Integram o presente Edital, os anexos abaixo relacionados que serão publicados no site da Prefeitura Municipal: www.alagoa.mg.gov.br / <http://transparencia.Alagoa.mg.gov.br/> e também disponibilizados às empresas requerentes em Mídia eletrônica para empresas que sejam cadastradas ou que fizerem seu cadastramento na forma do §2º, do art.22, da Lei nº8.666/93 e suas posteriores alterações.

- 31.20.1** - Anexo I - Memorial Descritivo;
- 31.20.2** - Anexo II - Descrição da Documentação e condições de participação;
- 31.20.3** - Anexo III - Modelo de Proposta de Preços;
- 31.20.4** - Anexo IV - Minuta Contratual;
- 31.20.5** - Anexo V - Termo de Visita Técnica;
- 31.20.6** - Anexo VI - Modelo de Qualificação Econômico -Financeira;
- 31.20.7** - Anexo VII - Modelo de Declarações;
- 31.20.8** - Anexo VIII - Modelo de declaração de pleno atendimento aos requisitos do edital/ habilitação
- 31.20.9** - Anexo IX - Estão gravados em Mídias eletrônica e integram este edital os arquivos: Cronograma Físico-Financeiro; Planilhas Orçamentárias - Quantitativos e Custos de Serviços e Materiais; Projeto de Arquitetura e Executivo.
- 31.20.10** - Anexo X - Modelo de Declaração Enquadramento de ME e EPP
- 31.20.11** – Anexo XI – Plantas Baixas
- 31.20.12** – Anexo XII – Planilhas Financeiras
- 31.20.13** – Anexo XIII -Cronograma Físico Financeiro
- 31.20.14** - Anexo XIV – Proposta -Planilha Orçamentária
- 31.20.15** - Anexo XV – Mapa de Risco

Alagoa, 16 de abril 2024.

JOSÉ EDUARDO DINIZ DE OLIVEIRA
AGENTE DE CONTRATAÇÃO



Praça Manoel Mendes de Carvalho, 164 Centro – ALAGOA – MG CEP 37.458-000

Telefax (35) 3366 – 1448 | 1449

Site www.alagoa.mg.gov.br



**PREFEITURA
DE ALAGOA**

Uma Cidade de Todos!
ADM. 2021/2024

PREFEITURA MUNICIPAL DE ALAGOA ESTADO DE MINAS GERAIS

Anexo I - MEMORIAL DESCRITIVO

Processo: 019/2024

Modalidade: Concorrência Eletrônica 001/2024

OBJETO: Serviço de reforma e ampliação do campo municipal de futebol, no Município de Alagoa/MG, compreendendo a execução de toda a infraestrutura e acabamentos necessários.

CONSTRUÇÃO EXISTENTE: 57,36 m²

A CONSTRUIR: 46,91 m²

A REFORMAR: 57,36 m²

ÁREA TOTAL: 104,27 m²

TERRENO: 10.313,95 m²

LOCALIZAÇÃO:

Rua Nhá Chica, S/Nº, Bairro Nhá Chica, Alagoa/MG.

DESCRIÇÃO DOS SERVIÇOS:

O memorial descritivo, a seguir apresentado, tem como objetivo a racionalização de procedimentos, a fim de se estabelecer um comportamento mínimo desejado, não só dos materiais, componentes e serviços, mas também das especificações técnicas prescritas neste documento, as quais deverão ser rigorosamente obedecidas.

Os materiais e componentes a serem empregados deverão ser de boa qualidade e obedecer às especificações aqui contidas, às normas técnicas da ABNT. Serão observadas as disposições e as determinações preceituadas pela Prefeitura Municipal de Alagoa/MG.

PROJETOS:


Será fornecido pelo contratante: planta de situação e locação do terreno, bem como o projeto arquitetônico. A seguir, temos as especificações básicas de cada item do projeto.

1.0 – REFORMA DO VESTIÁRIO


1.1 SERVIÇOS PRELIMINARES GERAIS

1.1.1 DESCRIÇÃO DO PROJETO




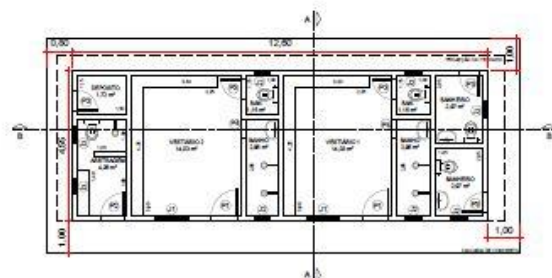


PLANTA BAIXA - VESTIÁRIO
ESCALA 1:100

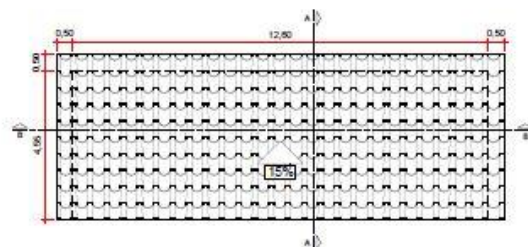


PLANTA DE COBERTURA - VESTIÁRIO
ESCALA 1:100

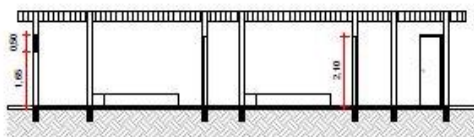

CORTE BB - VESTIÁRIO
ESCALA 1:100

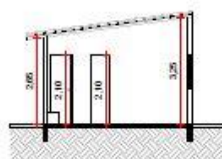

CORTE AA - VESTIÁRIO
ESCALA 1:100

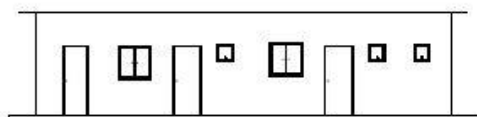

VISTA FRONTAL - VESTIÁRIO
ESCALA 1:100

1.1.2 QUADRO DE ÁREAS (m²)

Terreno	10.313,95
Construção Existente	57,36





**PREFEITURA
DE ALAGOA**

Uma Cidade de Todos!
ADM. 2021/2024

PREFEITURA MUNICIPAL DE ALAGOA ESTADO DE MINAS GERAIS

A Construir	0,00
A Reformar	57,36
Total	57,36

1.2 DEMOLIÇÃO/REMOÇÃO

As demolições e remoções deverão ser executadas com cuidado e garantindo a preservação da estrutura e do telhado. Serão feitas duas aberturas de 0,50x0,50 cm para a adição de duas janelas maxim-ar. Serão feitos serviços de demolição de reboco, retirada de pintura, azulejo e piso existente. Retirada das esquadrias e louças.

1.3 FUNDAÇÃO/SUPERESTRUTURA

1.3.1 VERGA E CONTRAVERGA

Será executado verga e contraverga, acima e abaixo das duas janelas adicionadas, respectivamente. Avançando 10 cm em cada extremidade.

1.3.2 PISO DE CONCRETO

Em volta da edificação será executado piso de concreto com espessura de 12 cm, com uso de formas em madeira serrada. Avançando 1,00 m à frente e atrás, também 1,00 m em um dos lados, e 0,80 m em outro, podendo ser observado os respectivos lados em projeto.

1.4 REVESTIMENTOS

Todos os materiais componentes dos revestimentos, como cimento, areia, cal, água e outros, deverão ser da melhor procedência, para garantir a boa qualidade dos serviços. Antes de iniciar os trabalhos de revestimento, deverá a CONTRATADA, adotar providências para que todas as superfícies a revestir estejam firmes, retilíneas, niveladas e aprumadas. Qualquer correção nesse sentido será feita antes da aplicação do revestimento.

A superfície a revestir deverá estar limpa, livre de pó, graxas, óleos ou resíduos orgânicos. As eflorescências visíveis decorrentes de sais solúveis em água (sulfato, cloretos, nitratos, etc.) impedem a aderência firme entre as camadas dos revestimentos. Por isso deverão ser eliminadas as eflorescências através de escovamento a seco, antes do início da aplicação do revestimento.

1.4.1 REBOCO

O reboco será executado com argamassa pré-fabricada e ter espessura máxima de 5mm. Os rebocos regularizados e desempenados, à régua e desempenadeira, deverão apresentar aspecto uniforme, com parâmetros perfeitamente planos, não sendo tolerada qualquer ondulação ou desigualdade na superfície. O acabamento final deverá ser executado com desempenadeira revestida com feltro, camurça ou borracha macia.

1.4.2 FORRO PVC BRANCO

O teto do segundo andar será revestido com forro de PVC branco, com largura de 10 cm. Inclusive rodaforno em todo o perímetro do forro.

1.4.3 AZULEJO E PISO CERÂMICO



Praça Manoel Mendes de Carvalho, 164 Centro – ALAGOA – MG CEP 37.458-000

Telefax (35) 3366 – 1448 | 1449

Site www.alagoa.mg.gov.br



**PREFEITURA
DE ALAGOA**

Uma Cidade de Todos!
ADM. 2021/2024

PREFEITURA MUNICIPAL DE ALAGOA ESTADO DE MINAS GERAIS

O piso cerâmico será em acabamento esmaltado, PEI IV para ambiente interno, assentamento com argamassa industrializada. O azulejo terá dimensões de 20x20 cm, também com assentamento em argamassa industrializada.

1.5 ESQUADRIAS

As esquadrias deverão obedecer, rigorosamente, às indicações do projeto arquitetônico, quanto às dimensões e localização.

Todas as esquadrias, deverão ser entregues na obra já protegidas contra a oxidação por meio de um fundo de proteção antioxidante, isentas de arranhões, deformações ou distorções. Garantindo total qualidade e integridade dos materiais.

1.6 PINTURA

As paredes, internas e externas, deverão receber pintura com tinta acrílica. Também receberão previamente o emassamento para recebimento adequado do material.

1.7 INSTALAÇÕES ELÉTRICAS

Serão utilizados cabos e fios; eletrodutos de PVC; condutele; caixa de ligação; quadros; disjuntores; interruptores, tomadas e luminárias de primeira qualidade. Na execução dos serviços de instalações elétricas serão atendidas as exigências do item 18.21 da NR – 18.

2.0 CONTRUÇÃO DOS BANHEIROS

2.1 SERVIÇOS PRELIMINARES GERAIS

2.1.1 DESCRIÇÃO DO PROJETO






**PREFEITURA
DE ALGOA**


Uma Cidade de Todos!
ADM. 2021/2024

PREFEITURA MUNICIPAL DE ALGOA ESTADO DE MINAS GERAIS

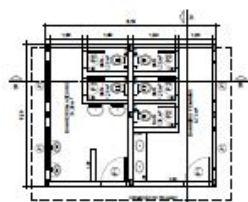


PLANTA BAIXA - BANHEIROS

ESCALA 1:100

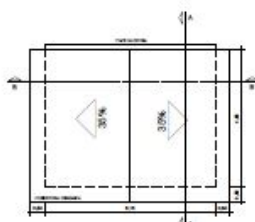


PLANTA DE COBERTURA - BANHEIROS

ESCALA 1:100

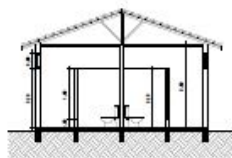


CORTE BB - BANHEIROS

ESCALA 1:100

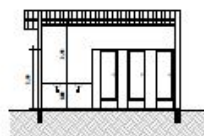


CORTE AA - BANHEIROS

ESCALA 1:100

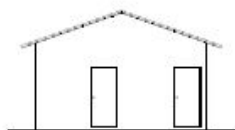

VISTA FRONTAL - BANHEIROS

ESCALA 1:100

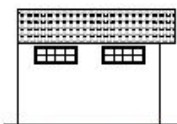

VISTA LATERAL - BANHEIROS

ESCALA 1:100

2.1.2 QUADRO DE ÁREAS (m²)



Praça Manoel Mendes de Carvalho, 164 Centro – ALGOA – MG CEP 37.458-000

Telefax (35) 3366 – 1448 | 1449

Site www.alagoa.mg.gov.br



Terreno	10.313,95
Construção Existente	0,00
A Construir	31,36
A Reformar	0,00
Total	31,36

2.1.3 LOCAÇÃO

A locação da construção obedece às medidas do projeto de arquitetura.

2.2 FUNDAÇÃO

2.2.1 ESCAVAÇÃO MANUAL DE VALAS

Serão realizadas escavações manuais para a execução das sapatas de fundação da obra.

2.2.2 ESTACA BROCA

Execução de estacas brocas de concreto armado, diâmetro 25 cm, profundidade até 2,00 m, escavação manual com trado.

2.2.3 FABRICAÇÃO, MONTAGEM E DESMONTAGEM DE FORMA EM MADEIRA SERRADA

Forma em tábuas de madeira serrada de boa qualidade para garantir o perfeito alinhamento e a geometria dos elementos da estrutura da obra.

2.2.4 BLOCOS E VIGAS

Será executado bloco de concreto armado de 60x60 cm com altura de 30 cm, com lastro de 5 cm em concreto magro. As vigas baldrame terão dimensões de 15x30 cm.

2.2.5 PISO DE CONCRETO

Será executado piso de concreto no interior da edificação, com 12 cm de espessura.

2.3 SUPERESTRUTURA

2.3.1 VIGA DE RESPALDO (CINTA)

Serão executadas vigas de respaldo sobre os pilares para garantir a estabilidade da estrutura, com espessura de 15 cm e altura de 30 cm.

2.3.2 PILAR

Serão executados pilares de dimensões 15x25 cm, com formas devidamente instaladas, garantindo total estanqueidade na concretagem.

2.3.3 VERGA E CONTRAVERGA

Deverão ser executadas vergas e contravergas em todos os vãos de janelas, já onde houver portas, será executado verga. Para todos os vãos deverão transpor o vão em 20 cm para cada lado.

2.4 REVESTIMENTOS





Todos os materiais componentes dos revestimentos, como cimento, areia, cal, água e outros, deverão ser da melhor procedência, para garantir a boa qualidade dos serviços. Antes de iniciar os trabalhos de revestimento, deverá a CONTRATADA, adotar providências para que todas as superfícies a revestir estejam firmes, retilíneas, niveladas e aprumadas. Qualquer correção nesse sentido será feita antes da aplicação do revestimento.

A superfície a revestir deverá estar limpa, livre de pó, graxas, óleos ou resíduos orgânicos. As eflorescências visíveis decorrentes de sais solúveis em água (sulfato, cloretos, nitratos, etc.) impedem a aderência firme entre as camadas dos revestimentos. Por isso deverão ser eliminadas as eflorescências através de escovamento a seco, antes do início da aplicação do revestimento.

2.4.1 ALVENARIA DE VEDAÇÃO

A alvenaria deve ser executada em blocos em concreto vazados na vertical, com espessura de 14 cm, sendo assentados sobre argamassa de cimento e areia, na proporção de 1:3 em volume. Os blocos devem apresentar boa qualidade, estando com o período de cura completo e sem apresentar fissuras ou porosidade, além de terem as medidas padrão estabelecidas, com desvio máximo de 0,5cm. Devem ser assentados seguindo alinhamento e nivelamento, com tolerância de 0,5cm.

2.4.2 CHAPISCO

Toda a alvenaria a ser revestida será chapiscada depois de convenientemente limpa e umedecida. O chapisco será executado com argamassa de cimento e areia peneirada, com traço de 1:3 e ter espessura máxima de 5mm.

Serão de responsabilidade da contratada todos os materiais, equipamentos e mão-de-obra necessários para a perfeita execução dos serviços acima discriminados.

2.4.3 REBOCO

O reboco será executado com argamassa pré-fabricada e ter espessura máxima de 5mm.

Os rebocos regularizados e desempenados, à régua e desempenadeira, deverão apresentar aspecto uniforme, com parâmetros perfeitamente planos, não sendo tolerada qualquer ondulação ou desigualdade na superfície. O acabamento final deverá ser executado com desempenadeira revestida com feltro, camurça ou borracha macia.

2.4.4 FORRO PVC BRANCO

O teto do segundo andar será revestido com forro de PVC branco, com largura de 10 cm. Inclusive rodaforno em todo o perímetro do forro.

2.4.5 AZULEJO E PISO CERÂMICO

O piso cerâmico será em acabamento esmaltado, PEI IV para ambiente interno, assentamento com argamassa industrializada. O azulejo terá dimensões de 20x20 cm, também com assentamento em argamassa industrializada.

2.5 ESQUADRIAS

As esquadrias deverão obedecer, rigorosamente, às indicações do projeto arquitetônico, quanto às dimensões e localização.





Todas as esquadrias, deverão ser entregues na obra já protegidas contra a oxidação por meio de um fundo de proteção antioxidante, isentas de arranhões, deformações ou distorções. Garantindo total qualidade e integridade dos materiais.

2.6 PINTURA

As paredes, internas e externas, deverão receber pintura com tinta acrílica. Também receberão previamente o emassamento para recebimento adequado do material.

2.7 COBERTURA

Deverá ser executado o engradamento para recebimento da cobertura com telha cerâmica, tipo francesa, devidamente instalada, garantindo total estanqueidade.


2.8 INSTALAÇÕES ELÉTRICAS

Serão utilizados cabos e fios; eletrodutos de PVC; condutele; caixa de ligação; quadros; disjuntores; interruptores, tomadas e luminárias de primeira qualidade. Na execução dos serviços de instalações elétricas serão atendidas as exigências do item 18.21 da NR – 18.

3.0 - CAMPO DE FUTEBOL

3.1 SERVIÇOS PRELIMINARES GERAIS

3.1.1 DESCRIÇÃO DO PROJETO

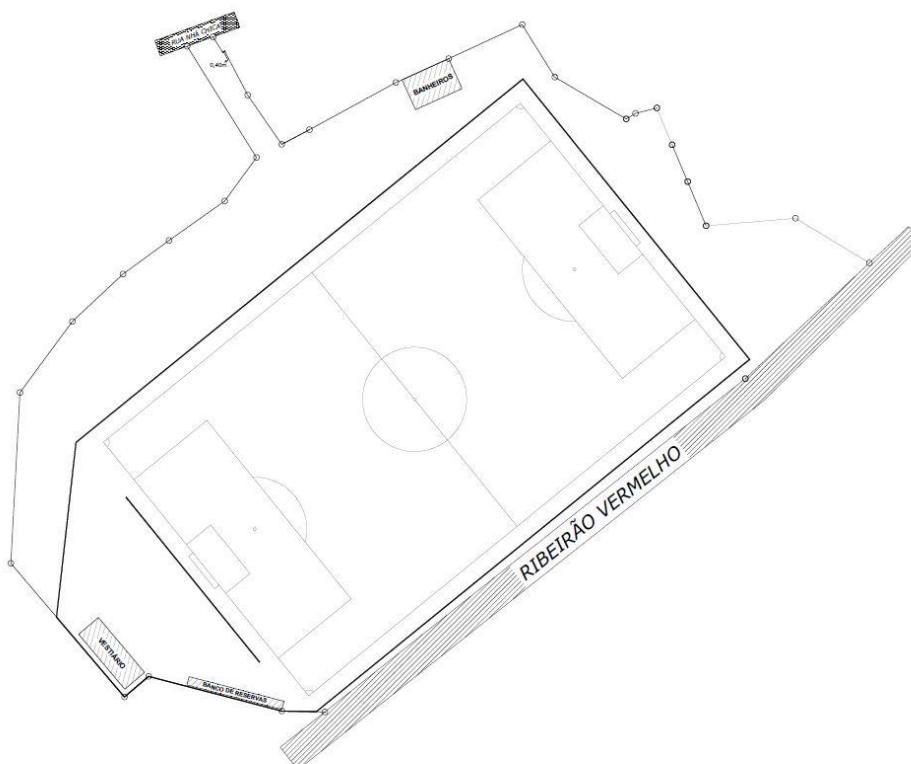

PLANTA DE LOCAÇÃO GERAL
ESCALA 1:500





3.1.2 QUADRO DE ÁREAS (m²)

Terreno	10.313,95
Construção Existente	0,00
A Construir	0,00
A Reformar	0,00
Total	0,00

3.2 ALAMBRADO

Será executado alambrado em mourões de concreto com altura de 2,00 m, com tela de arame galvanizado e mureta de 30 cm de altura durante toda a sua extensão vista em projeto.

3.3 PORTÕES

Serão instalados três portões de grade de abrir, dois portões com uma folha de 1,00 m e um portão maior com duas folhas de 2,00 m cada. Local a definir.


3.4 TRAVE DE GOL

Será instalado traves novas para ambos os gols, já com redes e pintura executada.


4.0 - BANCO DE RESERVAS

4.1 SERVIÇOS PRELIMINARES GERAIS

4.1.1 DESCRIÇÃO DO PROJETO

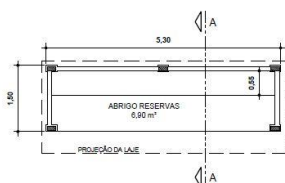

PLANTA BAIXA - BANCO DE RESERVAS (2X)
ESCALA 1:100

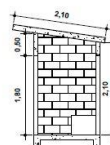

CORTE AA - BANCO DE RESERVAS
ESCALA 1:100

4.1.2 QUADRO DE ÁREAS (m²)

Terreno	10.313,95
Construção Existente	0,00
A Construir	15,55
A Reformar	0,00
Total	15,55

4.1.3 LOCAÇÃO





A locação da construção obedece às medidas do projeto de arquitetura.

4.2 FUNDAÇÃO

4.2.1 ESCAVAÇÃO MANUAL DE VALAS

Serão realizadas escavações manuais para a execução das sapatas de fundação da obra.

4.2.2 ESTACA BROCA

Execução de estacas brocas de concreto armado, diâmetro 25 cm, profundidade até 2,00 m, escavação manual com trado.

4.2.3 FABRICAÇÃO, MONTAGEM E DESMONTAGEM DE FORMA EM MADEIRA SERRADA

Forma em tábuas de madeira serrada de boa qualidade para garantir o perfeito alinhamento e a geometria dos elementos da estrutura da obra.

4.2.4 BLOCOS E VIGAS

Será executado bloco de concreto armado de 60x60 cm com altura de 30 cm, com lastro de 5 cm em concreto magro. As vigas baldrame terão dimensões de 15x30 cm.

4.2.5 PISO DE CONCRETO

Será executado piso de concreto no interior da edificação, com 12 cm de espessura.

4.3 SUPERESTRUTURA

4.3.1 VIGA DE RESPALDO (CINTA)

Serão executadas vigas de respaldo sobre os pilares para garantir a estabilidade da estrutura, com espessura de 15 cm e altura de 30 cm.

4.3.2 PILAR

Serão executados pilares de dimensões 15x25 cm, com formas devidamente instaladas, garantindo total estanqueidade na concretagem.

4.3.3 LAJE

Será executada laje maciça para cobertura com espessura de 8 cm, e resistência de 20 Mpa, devidamente armada e escorada, garantindo total estabilidade.

4.3.4 IMPERMEABILIZAÇÃO

A impermeabilização da superfície da laje de cobertura será com manta asfáltica, em duas camadas, incluindo aplicação de primer asfáltico.

4.4 REVESTIMENTOS

Todos os materiais componentes dos revestimentos, como cimento, areia, cal, água e outros, deverão ser da melhor procedência, para garantir a boa qualidade dos serviços. Antes de iniciar os trabalhos de revestimento, deverá a CONTRATADA, adotar providências para que todas as superfícies a revestir estejam firmes, retilíneas, niveladas e aprumadas. Qualquer correção nesse sentido será feita antes da aplicação do revestimento.





A superfície a revestir deverá estar limpa, livre de pó, graxas, óleos ou resíduos orgânicos. As eflorescências visíveis decorrentes de sais solúveis em água (sulfato, cloretos, nitratos, etc.) impedem a aderência firme entre as camadas dos revestimentos. Por isso deverão ser eliminadas as eflorescências através de escovamento a seco, antes do início da aplicação do revestimento.

4.4.1 ALVENARIA DE VEDAÇÃO

A alvenaria deve ser executada em blocos em concreto vazados na vertical, com espessura de 14 cm, sendo assentados sobre argamassa de cimento e areia, na proporção de 1:3 em volume. Os blocos devem apresentar boa qualidade, estando com o período de cura completo e sem apresentar fissuras ou porosidade, além de terem as medidas padrão estabelecidas, com desvio máximo de 0,5cm. Devem ser assentados seguindo alinhamento e nivelamento, com tolerância de 0,5cm.

4.4.2 CHAPISCO

Toda a alvenaria a ser revestida será chapiscada depois de convenientemente limpa e umedecida. O chapisco será executado com argamassa de cimento e areia peneirada, com traço de 1:3 e ter espessura máxima de 5mm.

Serão de responsabilidade da contratada todos os materiais, equipamentos e mão-de-obra necessários para a perfeita execução dos serviços acima discriminados.

4.4.3 REBOCO

O reboco será executado com argamassa pré-fabricada e ter espessura máxima de 5mm. Os rebocos regularizados e desempenados, à régua e desempenadeira, deverão apresentar aspecto uniforme, com parâmetros perfeitamente planos, não sendo tolerada qualquer ondulação ou desigualdade na superfície. O acabamento final deverá ser executado com desempenadeira revestida com feltro, camurça ou borracha macia.

4.5 PINTURA

As paredes, internas e externas, deverão receber pintura com tinta acrílica. Também receberão previamente o emassamento para recebimento adequado do material.

5.0 - LIMPEZA DA OBRA

O local deverá ser entregue completamente limpo, interna e externamente, com todas as instalações em perfeito funcionamento.

Será removido todo entulho proveniente do serviço, sendo cuidadosamente limpos e varridos todos os acessos.

Todos os vidros, aparelhos sanitários, equipamentos e cerâmicas serão cuidadosamente lavados, devendo quaisquer vestígios de tinta ou argamassa serem retirados, sob pena de serem refeitas e/ou substituídas.

Tudo quanto se refere a metais, ralos, torneiras, maçanetas, espelhos, etc. deverão ficar perfeitamente polidos, sem arranhões ou falha na cromagem.

Os resíduos sólidos provenientes deverão ser coletados e transportados em caçambas estacionárias apropriadas para bota-fora previamente definido e homologado pelo órgão competente.





**PREFEITURA
DE ALAGOA**

Uma Cidade de Todos!
ADM. 2021/2024

PREFEITURA MUNICIPAL DE ALAGOA ESTADO DE MINAS GERAIS

6.0 - FISCALIZAÇÃO

Será de responsabilidade do executante da obra e pelos indicados pela Prefeitura Municipal de Alagoa/MG.

7.0 - EQUIPAMENTOS DE SEGURANÇA

Obrigar-se-á a empregar todos os equipamentos e ferramentas de segurança necessárias e de acordo com normas pertinentes de segurança do trabalho, para execução de serviços dentro do canteiro de obras.

8.0 - TAXAS E LICENÇAS

Todas as licenças e providências que se fizerem necessárias para o início e andamento dos serviços serão por conta do contratante.

Alagoa, 12 de abril de 2024.

CARLOS EDUARDO PELEGRINI NEGREIROS
ENG. CIVIL - CREA 288.570



Praça Manoel Mendes de Carvalho, 164 Centro – ALAGOA – MG CEP 37.458-000

Telefax (35) 3366 – 1448 | 1449

Site www.alagoa.mg.gov.br



**PREFEITURA
DE ALAGOA**

Uma Cidade de Todos!
ADM. 2021/2024

PREFEITURA MUNICIPAL DE ALAGOA ESTADO DE MINAS GERAIS

Anexo II - DESCRIÇÃO DA DOCUMENTAÇÃO E CONDIÇÕES DE PARTICIPAÇÃO

Processo: 019/2024

Modalidade: Concorrência Eletrônica 001/2024

Objeto: Contratação de empresa para serviço de reforma e ampliação do campo municipal de futebol, no Município de Alagoa/MG, compreendendo a execução de toda a infraestrutura e acabamentos necessários.

1 - DA CONDIÇÃO PRÉVIA PARA HABILITAÇÃO

1.1 - Como condição prévia ao exame da documentação de habilitação do(a) licitante detentor(a) da proposta classificada em primeiro lugar, o(a) Agente de Contratação/Pregoeiro(a) verificará o eventual descumprimento das condições de participação, especialmente quanto à existência de sanção que impeça a participação no certame ou a futura contratação, mediante a consulta ao seguinte cadastro:

1.1.1 - Cadastro Nacional de Empresas Inidôneas e Suspensas-CEIS;

1.1.2 - A consulta aos cadastros será realizada em nome da empresa licitante e também de seu(ua) sócio(a) majoritário(a), por força do artigo 12 da Lei nº 8.429, de 1992, que prevê, dentre as sanções impostas ao responsável pela prática de ato de improbidade administrativa, a proibição de contratar com o Poder Público, inclusive por intermédio de pessoa jurídica da qual seja sócio majoritário.

1.1.2.1 - Caso conste na Consulta de Situação do Fornecedor a existência de Ocorrências Impeditivas Indiretas, o gestor diligenciará para verificar se houve fraude por parte das empresas apontadas no Relatório de Ocorrências Impeditivas Indiretas.

1.1.2.2 - A tentativa de burla será verificada por meio dos vínculos societários, linhas de fornecimento similares, dentre outros.

1.2 - Constatada a existência de sanção, o(a) Agente de Contratação/Pregoeiro(a) reputará o(a) licitante inabilitado(a), por falta de condição de participação.

1.3 - No caso de inabilitação, haverá nova verificação, pelo Sistema, da eventual ocorrência do empate ficto, previsto nos arts. 44 e 45 da Lei Complementar nº 123, de 2006, seguindo-se a disciplina antes estabelecida para aceitação da proposta subsequente.

1.4 - Havendo a necessidade de envio de documentos de habilitação complementares, necessários à confirmação daqueles exigidos neste Edital e já apresentados, o(a) licitante será convocado(a) para encaminhá-los, em formato digital, via sistema, no prazo de 02 (duas) horas, sob pena de inabilitação.

1.5 - Somente haverá a necessidade de comprovação do preenchimento de requisitos mediante apresentação dos documentos originais não digitais quando houver dúvida em relação à integridade do documento digital.

1.5.1 - A verificação pelo(a) Agente de Contratação/Pregoeiro(a) ou da entidade promotora do certame nos sítios eletrônicos oficiais de órgãos e entidades emissores de certidões constitui meio legal de prova, para fins de habilitação.

1.6 - Não serão aceitos documentos de habilitação com indicação de CNPJ/CPF diferentes, salvo aqueles legalmente permitidos.





1.7 - Sob pena de inabilitação, todos os documentos apresentados para habilitação deverão estar em nome do(a) licitante e, preferencialmente, com número do CNPJ e endereço respectivos, observando-se que:

1.7.1 - se o(a) licitante for a matriz, todos os documentos deverão estar em nome da matriz;

1.7.2 - se o(a) licitante for a filial, todos os documentos deverão estar em nome da filial;

1.7.3 - se o(a) licitante for matriz, e o executor do contrato for filial, deverão ser apresentados tanto os

documentos da matriz quanto os da filial.

1.8 - Serão dispensados da filial aqueles documentos que, pela própria natureza, comprovadamente, forem emitidos somente em nome da matriz.

1.9 - Serão aceitos registros de CNPJ de licitante matriz e filial com diferenças de números de documentos pertinentes à Certidão Conjunta de Débitos Relativos a Tributos Federais e à Dívida Ativa da União, emitida pela Secretaria da Receita Federal do Brasil ou pela Procuradoria-Geral da Fazenda Nacional, por constar no próprio documento que é válido para matriz e filiais, bem assim quanto ao Certificado de Regularidade do FGTS, quando o(a) licitante tenha o recolhimento dos encargos centralizado, devendo, desta forma, apresentar o documento comprobatório de autorização para a centralização.

1.10 - Os documentos acima referidos deverão estar com prazo de validade em vigor, na data da licitação. Os documentos (CERTIDÕES) que não possuírem prazo de vigência estabelecido pelo órgão expedidor, serão adotados a vigência de 90 (noventa) dias consecutivos, contados a partir da data de sua expedição. Não se enquadram nesse dispositivo os documentos que, pela própria natureza, não possui prazo de validade.

1.11 - O(A) Agente de Contratação/Pregoeiro(a) poderá consultar sítios oficiais de órgãos e entidades emissores de certidões, para verificar as condições de habilitação dos(as) licitantes.

1.12 - Os documentos necessários à participação neste certame poderão ser solicitados em original ou por cópia autenticada a qualquer momento, em prazo a ser estabelecido pelo(a) Pregoeiro(a).

1.12.1 - Os originais ou cópias autenticadas, caso sejam solicitados, deverão ser encaminhados ao(a) Agente de Contratação/Pregoeiro(a), no Setor de Licitação, situado na Rua Prefeito José Ribeiro Pereira Filho, nº 206, centro em Alagoa/MG, CEP: 37.466-000.

1.13 - Os(As) licitantes devem estar cientes das condições para participação no certame e assumir a responsabilidade pela autenticidade de todos os documentos apresentados.

2- DA DOCUMENTAÇÃO PARA HABILITAÇÃO

2.1 - A(s) licitante(s)vencedor(es) deverá(o)encaminhar exclusivamente por meio do sistema eletrônico <https://bnc.org.br/> os documentos de habilitação abaixo relacionados, com vigência plena até a data fixada para a licitação os seguintes documentos:

2 - A DOCUMENTAÇÃO RELATIVA À HABILITAÇÃO JURÍDICA CONSISTIRÁ EM:

2.2.1 - Contrato social e última alteração, ou declaração de firma individual, que devem estar registrados no Cartório de Registro das Pessoas Jurídicas, quando se tratar de sociedade civil. Registrado na Junta Comercial do Estado de Minas Gerais, quando se tratar de empresa mercantil, de acordo com o que dispõe o artigo 28, inciso III da Lei 8666/93 e suas posteriores alterações.





NOTA EXPLICATIVA: Com a expedição pela JUCEMG da Instrução Normativa N° 003/2013, os contratos Sociais expedidos/atualizados após dezembro de 2013 poderão ter sua veracidade aferida através do site: <http://portalservicos.jucemg.mg.gov.br/Portal/pages/imagemProcesso/validacaoDownloadViaUnicajsf>, para tanto bastará que a licitante forneça o documento contendo em seu rodapé o n° do protocolo e o código de segurança.

2.2.1 - Documento de identificação dos sócios.

2.2.2 - Inscrição do ato constitutivo, no caso de sociedades civis, acompanhada de prova de diretoria em exercício;

2.2.3 - Registro comercial, no caso de empresa individual;

2.2.4 - Decreto de autorização, em se tratando de empresa ou sociedade estrangeira em funcionamento no País, e ato de registro ou autorização para funcionamento expedido pelo órgão competente, quando a atividade assim o exigir.

2.2.5 - No caso de sociedade empresária ou empresa individual de responsabilidade limitada - EIRELI: ato constitutivo, estatuto ou contrato social em vigor, devidamente registrado na Junta Comercial da respectiva sede, acompanhado de documento comprobatório de seus administradores;

OBSERVAÇÃO: Os documentos em apreço deverão estar acompanhados de todas as alterações ou da consolidação respectiva.

2.3 - A DOCUMENTAÇÃO RELATIVA À REGULARIDADE FISCAL E TRABALHISTA CONSISTIRÁ EM:

2.3.1 - Prova de inscrição no Cadastro Nacional de Pessoa Jurídica (CNPJ);

2.3.2 - Prova de inscrição no cadastro de contribuintes estadual ou municipal, se houver, relativo à sede ou domicílio do licitante pertinente ao seu ramo de atividade e compatível com o objeto contratual;

2.3.3 - Prova de regularidade para com a **Fazenda Federal e a Seguridade Social**, mediante apresentação de Certidão Negativa de Débitos Relativos a Créditos Tributários Federais e à Dívida Ativa da União ou Certidão Positiva com Efeitos de Negativa de Débitos Relativos a Créditos Tributários Federais e à Dívida Ativa da União, emitida pela Secretaria da Receita Federal do Brasil ou pela Procuradoria-Geral da Fazenda Nacional;

2.3.4 - Prova de regularidade para com a **Fazenda Estadual** do domicílio ou sede do licitante, mediante apresentação de certidão emitida pela Secretaria competente do Estado;

2.3.5 - Prova de regularidade para com a **Fazenda Municipal** do domicílio ou sede do licitante, mediante apresentação de certidão emitida pela Secretaria competente do Município;

2.3.6 - Prova de regularidade relativa ao Fundo de Garantia por Tempo de Serviço

FGTS, mediante apresentação de certidão emitida pela Caixa Econômica Federal, ou Certidão Positiva com efeitos de Negativa;

2.3.7- Certidão Negativa de Débitos Trabalhistas - **CNDT**, emitida pelo T.S.T. (Tribunal Superior do Trabalho) - Certidão Negativa, ou Certidão Positiva com efeitos de Negativa;

2.3.8- Certidão emitida pela Junta Comercial do Estado da Licitante atestando a condição de **ME** - Microempresa ou **EPP** - Empresa de Pequeno Porte.

2.3.9- A **ME** ou **EPP** deverá apresentar a sua regularidade fiscal e trabalhista, **mesmo que tenha restrições** ou que esteja com vigência vencida, de modo a receber os benefícios da





LC 123/2006.

2.3.9.1- Havendo alguma restrição na comprovação da regularidade fiscal, será assegurado o prazo de 05 (cinco) dias úteis, podendo ser prorrogável a pedido, e a critério da Administração Pública por igual período, para a regularização da documentação.

NOTA EXPLICATIVA: Se as alterações, em sua totalidade, tiverem sido consolidadas num só documento, devidamente registrado na Junta Comercial, bastará a apresentação do contrato social consolidado, documento que consubstancia a consolidação de todas as alterações realizadas. Do contrário, o licitante poderá apresentar a versão original acompanhada das alterações promovidas e registradas no órgão competente.

2.4- DA QUALIFICAÇÃO ECONÔMICO-FINANCEIRA

2.4.1- Balanço Patrimonial e Demonstrações Contábeis do último exercício social, que comprovem a boa situação financeira da licitante, vedada a sua substituição por balancetes ou balanços provisórios, podendo ser atualizados monetariamente, quando encerrados há mais de 3 (três) meses da data da apresentação da proposta, tomando como base a variação, ocorrida no período do IGP-DI da FGV, ou outro indicador que o venha substituir;

2.4.2- Se necessário à atualização monetária do Balanço Patrimonial, deverá ser apresentado, juntamente com os documentos em apreço, o memorial de cálculo correspondente, assinado pelo contador;

2.4.3- As empresas com menos de um exercício financeiro devem cumprir a exigência deste item, mediante apresentação de Balanço de Abertura, ou do último Balanço Patrimonial levantado, conforme o caso;

2.4.4- Serão considerados aceitos como na Forma da Lei, o Balanço Patrimonial (inclusive o de abertura) e demonstrações contábeis assim apresentados: publicados em Diário Oficial; publicados em Jornal; por cópia ou fotocópia registrada ou autenticada na Junta Comercial da sede ou domicílio da Licitante; ou ainda, por cópia ou fotocópia do Livro Diário, devidamente autenticado na Junta Comercial da sede ou domicílio da licitante, ou devidamente assinado por profissional competente registrado no Conselho Regional de Contabilidade – CRC, e assinado também pelo representante legal da empresa.

2.4.5- O Balanço Patrimonial e Demonstração do Resultado do Exercício, no caso de pessoas jurídicas enquadradas ou que utilizam o SPED CONTÁBIL (Sistema Público de Escrituração Digital Contábil), deverão ser apresentados através das demonstrações impressas a partir do SPED, cabendo ainda a comprovação do patrimônio líquido mínimo.

2.4.6- O capital social da empresa Licitante não poderá ser inferior a 10% (dez por cento) do valor global orçado para a contratação do objeto licitado, conforme Anexo VI;

2.4.7- ANÁLISE CONTÁBIL FINANCEIRA

2.4.7.1- A análise contábil e financeira deverá ser preenchida e assinada pelo Contador, e pelo representante legal da empresa, conforme modelo do Anexo VI;

2.4.7.2 - Será considerada apta a empresa que atingir os ÍNDICES MÍNIMOS DE:

a) ILC – ÍNDICE DE LIQUIDEZ CORRENTE = (igual) ou > (maior) que 1,00 (um inteiro), aplicando-se a seguinte fórmula:

$$ILC = \frac{AC}{PC}$$

AC = Ativo Circulante **PC** = Passivo Circulante





**PREFEITURA
DE ALAGOA**

Uma Cidade de Todos!
ADM. 2021/2024

PREFEITURA MUNICIPAL DE ALAGOA ESTADO DE MINAS GERAIS

b) GRAU DE SOLVÊNCIA > igual ou (maior) que 1,00 (um inteiro) onde: AT dividido por PC + ELP **GS = AT**

PC+ELP

c) ÍNDICE DE ENDIVIDAMENTO GERAL < (menor) que 1,00, onde: PC + ELP dividido por AT: **IEG = PC + ELP**

AT

LEGENDA

AC = Ativo Circulante

PC = Passivo Circulante

RLP = realizável à Longo Prazo

PL = Patrimônio Líquido

AT = Ativo Total -

ELP = exigível à Longo Prazo

2.4.8 - Certidão Negativa de Falência ou Concordata, expedida pelo cartório distribuidor da sede da pessoa jurídica, emitida no máximo, 90 (noventa) dias antes da data fixada para abertura dos envelopes de Documentação.

2.4.9- – Alvará Municipal de funcionamento da empresa ou documento similar;

2.5- DOCUMENTAÇÃO RELATIVA À QUALIFICAÇÃO TÉCNICA CONSISTIRÁ EM:

2.5.1.1.- Comprovação de registro ou inscrição da empresa junto ao CREA ou ao CAU/BR, em ramo de atividade compatível com o objeto licitado;

2.5.1.1- Para empresas com sede em outro Estado da Federação será exigido o visto do CREA/MG / CAU/MG na certidão do CREA / RRT de origem, no ato da assinatura do contrato.

2.6 - CAPACITAÇÃO TÉCNICO OPERACIONAL

2.6.1 -Comprovação de CAPACITAÇÃO TÉCNICO-OPERACIONAL através de prova de que a Licitante possua em seu quadro de pessoal, na data designada para a entrega das propostas, profissional de nível superior com formação em engenharia civil, arquitetura e urbanismo ou Técnico Industrial, detentor de atestado ou atestados de responsabilidade técnica, fornecido por Pessoa Jurídica de Direito Público ou Privado, devidamente acompanhado da respectiva Certidão de Acervo Técnico do CREA, CAU ou do CFT, de acordo com o inciso, II, §§ 1º e 2º do art. 67, da Lei nº 14.133/2021 conforme exigências abaixo:

2.6.2.2- Para a habilitação técnica do item anterior, não serão aceitos atestados:

2.6.2.2.1- Que não tenham similaridade com a tipologia do objeto desta licitação.

2.6.2.2.2 - De serviços ainda não concluídos, executados parcialmente ou em andamento.

2.6.2.2.3 - JUSTIFICATIVA/MOTIVAÇÃO DA EXIGÊNCIA DE ATESTADO: A Lei 14.133/2021, disciplina exigências cabíveis para a comprovação, pelos licitantes, da sua aptidão para desempenho de atividade pertinente e compatível com o objeto da licitação. Em relação a obras e serviços, a lei determina que a comprovação da aptidão deverá ser feita da seguinte forma: “Art. 67. A documentação relativa à qualificação técnico-profissional e técnico-operacional será restrita a:

I - Apresentação de profissional, devidamente registrado no conselho profissional competente, quando for o caso, detentor de atestado de responsabilidade técnica por execução de obra ou serviço de características semelhantes, para fins de contratação;



Praça Manoel Mendes de Carvalho, 164 Centro – ALAGOA – MG CEP 37.458-000

Telefax (35) 3366 – 1448 | 1449

Site www.alagoa.mg.gov.br



**PREFEITURA
DE ALAGOA**

Uma Cidade de Todos!
ADM. 2021/2024

PREFEITURA MUNICIPAL DE ALAGOA ESTADO DE MINAS GERAIS

II -certidões ou atestados, regularmente emitidos pelo conselho profissional competente, quando for o caso, que demonstrem capacidade operacional na execução de serviços similares de complexidade tecnológica e operacional equivalente ou superior, bem como documentos comprobatórios emitidos na forma do § 3º do art. 88 desta Lei; Dispõe ainda: § 1º A exigência de atestados será restrita às parcelas de maior relevância ou valor significativo do objeto da licitação, assim consideradas as que tenham valor individual igual ou superior a 4% (quatro por cento) do valor total estimado da contratação. § 2º Observado o disposto no caput e no § 1º deste artigo, será admitida a exigência de atestados com quantidades mínimas de até 50% (cinquenta por cento) das parcelas de que trata o referido parágrafo, vedadas limitações de tempo e de locais específicos relativas aos atestados. Ou seja, os licitantes deverão apresentar atestados que demonstrem sua experiência anterior na realização de obra ou serviço semelhante àqueles que é objeto do edital, conforme exigido pela Administração. No entanto, essas exigências por parte da Administração são limitadas às “parcelas de maior relevância e valor significativo do objeto da licitação, assim consideradas que tenha valor individual igual o superior a 4º do valor estimado para contratação”, limitado estes a quantidade mínima de até 50º das parcelas a que se refere o § 1º. Além disso, o quantitativo exigido pelo Edital não ultrapassa 50% da quantidade total que será executada no contrato. Reputa-se que essa determinação está de acordo com o disposto no art. 37, XXI, da Constituição Federal, que determina que os processos licitatórios deverão permitir somente “as exigências de qualificação técnica e econômica indispensáveis à garantia do cumprimento das obrigações”. A administração está exigindo das licitantes como comprovação de capacidade técnico-profissional e técnico-operacional, a apresentação de atestado ou certidão fornecido por pessoa física ou jurídica de direito público ou privado, comprovando a execução de obra(s) com característica(s) semelhante(s)/similar(es) ao objeto ora licitado, dentro do limite de 50% das parcelas de maior relevância e valor significativo. Dessa forma, os quantitativos exigidos não estão em parâmetro elevado, não se revelam uma exigência excessiva e muito menos frustra o caráter competitivo deste certame ou reduz o universo dos licitantes, dirigindo a licitação a um único participante ou a um universo extremamente reduzido deles, mas visa tão somente garantir uma boa execução do contrato, com a comprovação de que as licitantes e seu(s) rssonável(is) técnico(s) demonstrem sua experiência anterior na realização de obra(s) semelhante(s)/similar(es) àquela(s) que é objeto do Edital em questão. Destarte, que os Atestados de Capacidade técnica bem como os quantitativos exigidos coaduna-se com a determinação legal, restando justificada e motivada a sua exigência.

2.6.3- COMPROVAÇÃO DE CAPACITAÇÃO TÉCNICO-PROFISSIONAL através de prova de que a Licitante possui em seu quadro de pessoal, na data desta licitação, profissional de nível superior, com formação em engenharia civil ou em arquitetura e urbanismo, detentor de atestado de responsabilidade técnica por execução de obra ou serviço de características semelhantes;

2.6.3.1– Que o profissional tenha sido responsável técnico por serviço igual, assemelhado ou superior, conforme os itens constantes da planilha orçamentária;

2.6.3.2- Apresentar somente atestado (s) necessário (s) e suficiente (s) para a





comprovação do exigido.

2.6.3.3.- Deverão ser observadas as seguintes condições e informações nos atestados:

- Nome do Contratado e do Contratante;

- Serviços Executados.

- Os atestados que não atenderem as características citadas nas condições acima, não serão considerados pela Comissão de Contratação.

2.6.3.4 – A COMPROVAÇÃO DO VÍNCULO EMPREGATÍCIO DO RESPONSÁVEL TÉCNICO DA LICITANTE DEVERÁ SER ACOMPANHADA DE:

2.6.3.4.1.- Cópia da ficha de registro de empregados e comprovantes de informações da GFIP/SEFIP ou; Cópia do ato constitutivo em vigor no qual conste o nome do detentor do atestado de capacitação técnica ou ainda;

2.6.3.4.2- Contrato de prestação de serviços firmado com a licitante, devidamente registrado em cartório pelo prazo mínimo daquele estipulado para a execução do contrato desta licitação;

2.6.4.3- Se o responsável técnico **for sócio da empresa**, esta comprovação deverá feita pelo **Contrato Social**, devidamente registrado no Órgão competente.

2.6.4.4- Termo de Visita Técnica fornecido pela Prefeitura Municipal comprovando seu efetivo comparecimento ao local determinado, **quando efetivada**.

2.6.4.5- É vedada, sob pena de inabilitação dos Licitantes, a indicação de idêntico Responsável Técnico por mais de uma pessoa jurídica Licitante.

2.6.4.6 - A habilitação consistirá na verificação do atendimento às exigências deste Edital, cabendo a CPL inabilitar, sumariamente, qualquer Licitante que não atender às exigências do mesmo, omitir qualquer dos documentos solicitados ou apresentá-los fora do seu prazo de validade.

2.6.4.7 - Após a fase de habilitação **não cabe desistência da proposta**.

2.6.4.8 - Não será aceito protocolo de entrega em substituição aos documentos requeridos no presente Edital

2.7- DAS DECLARAÇÕES

2.7.1- Declaração de que a empresa licitante não possui em seu quadro de pessoal, empregado menor de 18 (dezoito) anos em trabalho noturno, perigoso ou insalubre e de 16 (dezesseis) anos em qualquer trabalho, salvo na condição de aprendiz, a partir de 14 (quatorze) anos, nos termos do inciso V, do art. 27 da Lei nº 8.666/93;

2.7.2 - Declaração da inexistência de qualquer fato impeditivo para a habilitação da licitante no presente processo licitatório; Anexo VII

2.7.3- Declaração de que cumprirá as determinações constantes da NR-18 (Condições e Meio Ambiente de Trabalho na Indústria da Construção), conforme Anexo VII.

2.7.4 - Declaração emitida pelo licitante de que recebeu os documentos e de que tomou conhecimento de todas as informações e das condições locais para o cumprimento das obrigações objeto da licitação, conforme Anexo VII.





2.7.5 Declaração formal de Disponibilidade de Pessoal Técnico, Instalações e Aparelhamento Adequado e disponível para realização do objeto em questão, assinada pelo representante legal da empresa, comprovada mediante apresentação nominal dos equipamentos e dos empregados registrados no livro de registro que atuarão na execução da obra, conforme Anexo VII.

2.7.6- Fica vedado a licitante contratada no presente certame de remanejar empregados e equipamentos de contratos em vigor com a contratante, sob pena de incorrer em culpa pela rescisão contratual, nos termos do § 8º do art. 67 da Lei 14.133/2021.

12.4.9 - Declaração que tomou conhecimento de todas as informações e das condições e locais para o cumprimento das obrigações objeto da licitação, nos termos do § 3º do art. 63 da Lei 14.133/2021, conforme Anexo VII.

2.8 INFORMAÇÕES COMPLEMENTARES

2.8.1 - Qualquer informação incompleta ou inverídica constante dos documentos apresentados apurada pelo(a) Agente de Contratação/Pregoeiro(a), mediante simples conferência ou diligência, implicará na inabilitação do(a) respectivo(a) licitante e envio dos documentos para o MPMG (Ministério Público do Estado de Minas Gerais), para apuração, se possível, de prática delituosa, conforme previsto na Lei Federal 14.133/2021.

2.8.2 - Não serão aceitos protocolos de pedidos ou solicitações de documentos, em substituição aos documentos requeridos no presente Edital.

2.8.3- A existência de restrição relativamente à regularidade fiscal e trabalhista não impede que o(a) licitante qualificado(a) como microempresa ou empresa de pequeno porte seja declarado(a) vencedor(a), uma vez que atenda a todas as demais exigências deste Edital.

2.8.4 - A declaração do vencedor acontecerá no momento imediatamente posterior à fase de habilitação.

2.8.5 - Havendo necessidade de analisar minuciosamente os documentos exigidos, o(a) Agente de Contratação/Pregoeiro(a) suspenderá a sessão, informando no “chat” a nova data e horário para a continuidade da mesma

2.8.6 - Será inabilitado o(a) licitante que não comprovar sua habilitação, seja por não apresentar quaisquer dos documentos exigidos, ou apresentá-los em desacordo com o estabelecido neste Edital.

2.8.7 - Constatado o atendimento às exigências de habilitação fixadas neste Edital, o(a) licitante será declarado(a) vencedor(a).

2.8.8. - Na hipótese de a proposta vencedora não for aceitável ou o(a) licitante não atender às exigências para habilitação, o(a) Pregoeiro(a) examinará a proposta subsequente e assim sucessivamente, na ordem de classificação, até a apuração de uma proposta que atenda ao Edital.

2.8.9 - O(A) Agente de Contratação/Pregoeiro(a) poderá, no julgamento da habilitação e das propostas, sanar erros ou falhas que não alterem a substância das propostas, dos documentos e sua validade jurídica, mediante decisão fundamentada, registrada em ata e acessível aos(as) licitantes, e lhes atribuirá validade e eficácia para fins de habilitação e classificação, observado o disposto na Lei nº 9.784, de 29 de janeiro de 1999.

2.8.9.1 - Na hipótese de necessidade de suspensão da sessão pública para a realização





de diligências, com vistas ao saneamento de que trata o item 12.5.13, a sessão pública somente poderá ser reiniciada mediante aviso prévio no sistema com, no mínimo, 24 (vinte e quatro horas) de antecedência, e a ocorrência será registrada em ata.

2.9 -DA COMPROVAÇÃO PARA TRATAMENTO DIFERENCIADO PREVISTO PARA ME E EPP:

2.9.1 - As Microempresas e Empresas de Pequeno Porte terão tratamento diferenciado previsto na Lei Complementar 123/2006.

2.9.2 - Nos termos do art. 8º da Instrução Normativa nº 103, de 30/04/2007, do Departamento Nacional de Registro do Comércio - DNRC, para obterem tratamento diferenciado e simplificado na licitação, os licitantes deverão comprovar, no momento do credenciamento a condição de Microempresa (ME) ou Empresa de Pequeno Porte (EPP) ou equiparada mediante a apresentação de:

2.9.2.1 - Se inscrito no Registro Público de Empresas Mercantis:

a) Declaração de enquadramento arquivada, OU Certidão simplificada expedida pela Junta Comercial, ou equivalente, da sede da Microempresa (ME) ou da Empresa de Pequeno Porte (EPP), OU, Declaração de Enquadramento de Micro Empresa ou EPP e para obtenção de benefícios previsto na Lei 14.133/2021, podendo ser utilizado o modelo previsto no Anexo X desse edital.

2.9.2.2 - Se inscrito no Registro Civil de Pessoas Jurídicas:

a) Declaração de enquadramento arquivada, OU Certidão de Breve Relato do Cartório de Registro Civil de Pessoas Jurídicas, ou equivalente, da sede da Microempresa (ME) ou da Empresa de Pequeno Porte (EPP), OU, Declaração de Enquadramento de Micro Empresa ou EPP e para obtenção de benefícios previsto na Lei 14.133/2021, podendo ser utilizado o modelo previsto no Anexo X desse edital.

2.9.3 - No caso de Microempresa (ME) ou Empresa de Pequeno Porte (EPP) com início de atividade no ano calendário corrente, deverá apresentar declaração de que não se enquadra na hipótese do § 10 do art. 3º da LC 123/2006.

2.9.4 - A declaração prevista na alínea “b” dos itens 12.6.2.1 e 12.6.2.2 e item 12.6.3 acima, deverá

estar devidamente assinada pelo representante legal ou procurador da empresa.

2.9.5 - A falta de comprovação da condição de ME ou EPP prevista no item 2.9.2.2 acima, ou apresentação em desacordo, como previsto nesse edital, não será motivo de inabilitação do licitante, ficando assim, impedida apenas de exercer o tratamento diferenciado previsto na Lei complementar nº 123/2006.

2.9.6 - O licitante que apresentar declaração falsa responderá por seus atos, civil, penal e administrativamente.

2.9.7 - As microempresas e empresas de pequeno porte, por ocasião da participação neste certame licitatório, deverá apresentar toda a documentação exigida para efeito de comprovação de regularidade fiscal, mesmo que esta apresente alguma restrição.

2.9.8 - Havendo alguma restrição na comprovação da regularidade fiscal, será assegurado, as mesmas, o prazo de 05 (cinco) dias úteis, cujo termo inicial corresponderá ao momento em que o proponente for declarado o vencedor do certame, prorrogáveis por igual período,





**PREFEITURA
DE ALAGOA**

Uma Cidade de Todos!
ADM. 2021/2024

PREFEITURA MUNICIPAL DE ALAGOA ESTADO DE MINAS GERAIS

a critério da Administração Pública, para a regularização da documentação, pagamento ou parcelamento do débito, e emissão de eventuais certidões negativas ou positivas com efeito de certidão negativa.

2.9.9 - A não regularização da documentação, no prazo previsto no item 2.9.8, implicará decadência do direito à contratação, sendo facultado à Administração convocar os licitantes remanescentes, na ordem de classificação, para a assinatura do contrato, ou revogar a licitação.

2.9.10 - Em nenhuma hipótese será concedido prazo para apresentação de DOCUMENTOS DE HABILITAÇÃO exigidos neste processo, e não juntados até a data prevista para sessão pública do certame, salvo na hipótese em sede de diligências nos termos do art. 64 da lei 14.133/2021 e conforme constante no item 2.9.8 acima.

2.9.11 - Os documentos acima exigidos poderão ser apresentados em original, por qualquer processo de cópia autenticada por cartório competente, publicação em órgão da imprensa oficial, por servidor do Setor de Licitações desta Administração ou por qualquer membro da comissão de licitação mediante apresentação dos originais, dispensada a autenticação desde que a licitante cumpra com os requisitos previstos no inciso II do art. 3º da Lei nº 13.726, de 8 de outubro de 2018.

2.12 - DA VISITA TÉCNICA NÃO OBRIGATÓRIA

2.12.1 - A vistoria prévia é facultativa, caso os interessados optem por ela, esta deverá ser agendada antecipadamente junto a Secretaria Municipal Planejamento e Gestão pelo telefone (35)3363-2000, tendo como termo a contar do primeiro dia útil ao da publicação, estendendo-se até o dia útil anterior a data prevista para realização da sessão pública, no horário das 07h00min às 11h00min e das 13h00min às 17h00min.

2.12.1.1 - A vistoria prévia tem por finalidade que o proponente possa constatar as condições de execução e particularidades inerentes à natureza dos trabalhos e sobre o local e para que perceba a realidade do cenário do empreendimento, suas peculiaridades, grau de dificuldade, quantitativos, etc., tendo condições de formar um conceito sobre os serviços como um todo e apresentando um preço justo em sua proposta não havendo dessa forma alegações futuras de desconhecimento das condições de execução dos serviços objeto deste Edital.

2.12.2 - A Visita Técnica deverá ser feita por representante da empresa, devidamente credenciado para tal.

2.12.3 - A empresa licitante, a seu critério, poderá declinar da vistoria prévia, sendo, neste caso, necessário apresentar, em substituição ao Atestado de Vistoria prévia, declaração formal assinada pelo responsável técnico da licitante, nos termos do parágrafo [3º do art. 63 da Lei 14.133/2021](#), sob as penalidades da lei, de que tem pleno conhecimento das condições e peculiaridades inerentes à natureza dos trabalhos e sobre o local do serviço, assumindo total responsabilidade por esta declaração e ficando impedida, no futuro, de pleitear, por força do conhecimento declarado, quaisquer alterações contratuais de natureza técnica ou financeira.





2.12.3.1 – O credenciamento das licitantes para a visita técnica será com antecedência de 15min (quinze minutos) do horário mencionado acima.

2.12.4 - A Visita Técnica será dirigida pelo Secretário de Planejamento e Desenvolvimento Territorial e engenheiro da Prefeitura Municipal o senhor Tibério Mota Fleming.

2.12.5 – O representante da empresa licitante, preferencialmente engenheiro, deverá obrigatoriamente, apresentar ao dirigente da visita técnica, antes do seu início, a seu documento de identidade e o respectivo credenciamento de representatividade exclusiva para este processo licitatório.

2.12.6 – Após a efetivação da visita técnica será fornecido o “Termo de Visita Técnica” – Modelo do Anexo V;

2.12.7 - Caso a empresa licitante não participe da Visita Técnica não obrigatória para conhecer o local da execução do contrato e obter todas as informações necessárias a respeito, bem como para tomar conhecimento das condições do local que a obra será realizada, assumirá toda a responsabilidade pela falta de informações ou saneamento de dúvidas, de modo a eximir a Administração Municipal desta obrigação.

3- DO ENCAMINHAMENTO DA PROPOSTA VENCEDORA

3.1 - A proposta final do(a) licitante declarado(a) vencedor(a) deverá ser encaminhada no prazo de 02 (duas) horas, a contar da solicitação do(a) Agente de Contratação/Pregoeiro(a) no Sistema Eletrônico e deverá: Conter o valor total irrevogável da proposta a ser apresentada pela Licitante, considerando a planilha orçamentária de custos, deverá cobrir todas as despesas com a execução total do objeto licitado, ser expresso por extenso e em moeda corrente nacional, **SEPARANDO** os valores a serem destinados à mão de obra e encargos sociais, trabalhistas, previdenciários e correlatos, daqueles destinados aos custos com os materiais a serem aplicados e outros constantes da planilha apresentada, de forma a atender os ditames da INRFB 971/2009;

3.1.1 - Não poderão compor os custos, BDI (benefícios e despesas indiretas) com a administração local, instalação do canteiro da obra, acompanhamento, mobilização e desmobilização (mão de obra e equipamentos), bem como os tributos de natureza personalística, tais como o IRPJ (imposto de renda de pessoa jurídica) e CSSL (contribuição social sobre o lucro).

3.1.1.2 - No preço total irrevogável da proposta deverão estar inclusos todos os tributos, obrigações previdenciárias, fiscais, comerciais, trabalhistas, tarifas, fretes, seguros, descarga, transporte, material, mão de obra, equipamentos, ferramentas, insumos, impostos e lucro, ou seja, todas as despesas diretas e indiretas, que venham a incidir sobre a execução do objeto deste processo licitatório;

3.1.1.3 – A Validade do valor apresentado na proposta que deverá ser de, no mínimo de 90 (noventa dias);

3.1.1.4- A apresentação da proposta pela licitante significa o pleno conhecimento e integral concordância com as cláusulas e condições desta licitação e total sujeição.





3.1.1.5 – Deverá ser redigida em língua portuguesa, datilografada ou digitada, em uma via, sem emendas, rasuras, entrelinhas ou ressalvas, devendo a última folha ser assinada e as demais rubricadas pelo(a) licitante ou seu representante legal.

3.1.2 - Conter a indicação do banco, número da conta e agência do(a) licitante vencedor(a), para fins de pagamento.

3.2 - A proposta final deverá ser documentada nos autos, e será levada em consideração no decorrer da execução do contrato e aplicação de eventual sanção a(ao) CONTRATADA(O), se for o caso.

3.3 - Todas as especificações do objeto contidas na proposta, vinculam a(o) CONTRATADA(O).

3.4 - Os preços deverão ser expressos em moeda corrente nacional, o valor unitário em algarismos e o valor global em algarismos e por extenso.

3.5 - Ocorrendo divergência entre os preços unitários e o preço global, prevalecerão os primeiros; no caso de divergência entre os valores numéricos e os valores expressos por extenso, prevalecerão estes últimos.

3.6 - A oferta deverá ser firme e precisa, limitada, rigorosamente, ao objeto deste Edital, sem conter alternativas de preço ou de qualquer outra condição que induza o julgamento a mais de um resultado, sob pena de desclassificação.

3.7 - A proposta deverá obedecer aos termos deste Edital e seus Anexos, não sendo considerada aquela que não corresponda às especificações ali contidas ou que estabeleça vínculo à proposta de outro(a) licitante.

4- DA ASSINATURA DO CONTRATO

4.1- A Licitante vencedora do certame estará obrigada a assinar o contrato administrativo e aceitar a AS - Autorização de Serviço, no prazo máximo de 5 (cinco) dias úteis a contar do recebimento da convocação;

4.2- A Licitante vencedora de cada lote do certame estará obrigada, para assinar o contrato, a REALINHAR A PLANILHA DA SUA PROPOSTA DE PREÇOS OFERTADA, EM TODOS OS SEUS ITENS, considerando o percentual do valor total da PLANILHA orçamentária de custos oferecida pela PREFEITURA e o valor total da PLANILHA VENCEDORA, e apresentá-la para que o prazo constante no item 5.1 acima seja cumprido.

4.3- A Licitante estará obrigada a assinar o contrato administrativo e aceitar a AS Autorização de Serviço, no prazo máximo de 5 (cinco) dias úteis a contar de adjudicação deste processo licitatório.

5- DO PRAZO PARA EXECUÇÃO DA PRESTAÇÃO DOS SERVIÇOS E REAJUSTES

5.1- O prazo para execução da prestação dos serviços com o fornecimento de materiais do





**PREFEITURA
DE ALAGOA**

Uma Cidade de Todos!
ADM. 2021/2024

PREFEITURA MUNICIPAL DE ALAGOA ESTADO DE MINAS GERAIS

objeto licitado será **de 08 (oito) meses** a contar da assinatura do contrato;

6- DO PREÇO E FORMA DE PAGAMENTO:

6.1- O preço TOTAL MÁXIMO E IRREAJUSTÁVEL a ser pago pela execução da prestação dos serviços do objeto, mão de obra e fornecimento de materiais fica estipulado em R\$: **303.807,10 (trezentos e três mil e oitocentos e sete reais e dez centavos);**

6.1.2- Serão consideradas inexequíveis as propostas cujos valores sejam inferiores a 70% (setenta por cento) do menor da média aritmética dos valores das propostas superiores a 50% (cinquenta por cento) do valor orçado pela administração.

6.1.3 - No caso de obras e serviços de engenharia, serão consideradas inexequíveis as propostas cujos valores forem inferiores a 75% (setenta e cinco por cento) do valor orçado pela Administração.

6.1.4 - Também será desclassificada a proposta final que apresentar preços manifestamente inexequíveis, assim considerados aqueles que, comprovadamente, forem insuficientes para a cobertura dos custos decorrentes da contratação pretendida;

6.1.4.1- Considerar-se-á inexequível a proposta que não venha a ter demonstrada sua viabilidade por meio de documentação que comprove que os custos envolvidos na contratação são coerentes com os de mercado

6.2- O PAGAMENTO será efetuado POR MEDIÇÃO, sendo que a primeira medição deverá estar com no mínimo 20% da medição concluída, de acordo com a execução dos serviços com fornecimento de matérias e obedecendo ao cronograma físico-financeiro previamente estabelecido, após 5 (cinco) dias a contar da apresentação da fatura/nota fiscal, depois de ser conferida e atestada pelo engenheiro da Prefeitura Municipal, responsável pela fiscalização.

6.3- A nota fiscal/fatura deverá ser emitida, discriminando em separado o valor da mão de obra e encargos com os custos com o fornecimento de materiais, conforme apresentado na proposta.

6.4- Para que seja efetivado o pagamento, deverão acompanhar as faturas/notas fiscais, o competente atestado da execução do objeto e o Certificado de Regularidade com o FGTS e a Certidão Negativa de Débito para com o INSS, bem como a Certidão Negativa de





Débitos Federais, como também a cópia da respectiva GFIP, devidamente quitada com o nome do responsável técnico pelas informações, com identificação do número do seu registro no órgão competente.

6.5– Como condição para recebimento do valor referente à primeira medição, a empresa contratada deverá apresentar o Certificado de Matrícula da Obra, expedito pelo INSS e a ART junto ao CREA/MG, ou RRT junto ao CAU/MG, ou ainda TRT junto ao CFT/MG.

7 - DO CONTRATO E GARANTIA DA EXECUÇÃO

7.1 - Para assinar o contrato, deverá o Licitante vencedor prestar garantia de 5% (cinco por cento) do valor inicial do contrato, conforme previsto nos arts. 96 a 98 da Lei 4.133/2021, sob pena de decair o direito à contratação.

7.2 - O prazo de vigência da garantia deverá prevalecer durante a execução do contrato e 03 (três) meses após o termo da vigência contratual, devendo este prazo ser renovado a cada prorrogação.

7.3 - A caução inicial será reforçada durante a execução dos serviços contratados, de forma a totalizar sempre 5% (cinco por cento) do valor vigente do contrato (preços iniciais mais aditivos e reajustamentos se houver).

7.4 - A garantia e seus reforços poderão ser realizados em uma das seguintes modalidades:

a) Caução em dinheiro ou em títulos da dívida pública emitidos sob a forma escritural, mediante registro em sistema centralizado de liquidação e de custódia autorizado pelo Banco Central do Brasil, e avaliados por seus valores econômicos, conforme definido pelo Ministério da Economia;

b) Seguro-garantia;

c) Fiança bancária emitida por banco ou instituição financeira devidamente autorizada a operar no País pelo Banco Central do Brasil.

7.5 - No caso de fiança bancária, esta deverá ser, a critério da licitante, fornecida por um banco localizado no Brasil, pelo prazo da duração do contrato, devendo a CONTRATADA providenciar sua prorrogação, por toda a duração do contrato, independente de notificação do Município de Alagoa, sob pena de rescisão contratual, ressalvados os casos em que a duração do contrato for inferior ao prazo acima estipulado, quando deverá a caução ser





feita pelo prazo contratual.

7.6 - No caso da opção pelo seguro garantia o mesmo será feito mediante entrega da competente apólice emitida por entidade em funcionamento no País, e em nome do Município de Alagoa/MG, e somente será aceita se cobrir e assegurar: (1) o pagamento de prejuízos advindos do não cumprimento do objeto do contrato; (2) prejuízos diretos causados à Administração decorrentes de culpa ou dolo durante a execução do contrato; e (3) multas moratórias e punitivas aplicadas pela Administração à CONTRATADA pelo prazo da duração do contrato, devendo a CONTRATADA providenciar sua prorrogação, por toda a duração do contrato, independente de notificação do Município de Alagoa, sob pena de rescisão contratual.

7.7 - No caso de opção por Títulos da Dívida Pública, estes deverão estar acompanhados de laudo de avaliação da Secretaria do Tesouro Nacional, no qual está informará sobre a exequibilidade, valor e prazo de resgate, taxa de atualização, condições de resgate.

7.8 - No caso de opção por caução em dinheiro, o interessado deverá procurar a Tesouraria da Prefeitura Municipal de Alagoa/MG, situada na Rua Prefeito José Ribeiro Pereira Filho, nº 206, Centro, em Alagoa/MG.

7.9 - A garantia prestada pela CONTRATADA, qualquer que seja a modalidade escolhida, assegurará o pagamento de: (1) prejuízos advindos do não cumprimento do objeto do contrato; (2) prejuízos diretos causados à Administração decorrentes de culpa ou dolo durante a execução do contrato; (3) multas moratórias e punitivas aplicadas pela Administração à CONTRATADA e (4) obrigações trabalhistas e previdenciárias de qualquer natureza, não adimplidas pela CONTRATADA, quando couber.

7.10 - O garantidor não é parte para figurar em processo administrativo instaurado pelo Município de Alagoa com o objetivo de apurar prejuízos e/ou aplicar sanções à CONTRATADA.

7.11 - A garantia prestada, inclusive na modalidade seguro-garantia, poderá ser executada total ou parcialmente, para fins de ressarcimento, indenização inclusive a terceiros e pagamento de multas contratuais de qualquer natureza.

7.12 - A garantia quando prestada em dinheiro pela CONTRATADA lhe será restituída ou





**PREFEITURA
DE ALAGOA**

Uma Cidade de Todos!
ADM. 2021/2024

PREFEITURA MUNICIPAL DE ALAGOA ESTADO DE MINAS GERAIS

liberada após o Recebimento Definitivo do(s) serviço(s) e somente após a comprovação que a empresa cumpriu com todas as obrigações contratuais e desde que não haja no plano administrativo, pendência de qualquer reclamação a elas relativas.

7.13 - As modalidades de seguro garantiam e de fiança bancária não podem trazer cláusulas restritivas do uso da garantia e nem de limitações de prazo para comunicado de sinistro, se for o caso.

8 - DA PUBLICIDADE DOS ATOS ADMINISTRATIVOS E INFORMAÇÕES

8.1 Este edital está disponível no site da Prefeitura Municipal de Alagoa:

<https://alagoa.mg.gov.br/site/atos-municipais/licitacoes/concorrencia>

8.2 - Todos os atos administrativos, recursos, contrarrazões, julgamentos, atas e outros pertinentes desta licitação serão publicados no site: www.Alagoa.mg.gov.br

8.3 – Além das publicações referidas, as licitantes receberão por e-mail cópia das razões e contrarrazões de recursos por ventura impetrados, inclusive as decisões das autoridades administrativas.

8.4 - Informações poderão ser solicitadas pelo telefone (35) 3363.1655 ou pelo e-mail: alagoa@Alagoa.mg.gov.br

Alagoa, 12 de abril de 2024.

JOSÉ EDUARDO DINIZ DE OLIVEIRA

AGENTE DE CONTRATAÇÃO

ADMILSON MOREIRA DE OLIVEIRA

SECRETARIO MUNICIPAL DE OBRAS

CARLOS EDUARDO PELEGRINI NEGREIROS

ENGENHEIRO



Praça Manoel Mendes de Carvalho, 164 Centro – ALAGOA – MG CEP 37.458-000

Telefax (35) 3366 – 1448 | 1449

Site www.alagoa.mg.gov.br



**PREFEITURA
DE ALAGOA**

Uma Cidade de Todos!
ADM. 2021/2024

PREFEITURA MUNICIPAL DE ALAGOA ESTADO DE MINAS GERAIS

Anexo III - MODELO DA PROPOSTA DE PREÇOS

Processo: 019/2024

Modalidade: Concorrência Eletrônica 001/2024

A Prefeitura Municipal de Alagoa/MG - MG

Apresentamos nossa proposta para a execução plena do objeto do referido Processo licitatório, pelos preços unitário e global nela definidos, e declaramos que estão incluídas no preço global desta proposta todas as despesas com fornecimento, instalação, máquinas, equipamentos próprios, como também as despesas de aquisição de ferramentas materiais, inclusive o seu transporte até o local de execução da obra, seu armazenamento e guardam, todos os equipamentos de segurança individual e coletiva e providências pertinentes, assim como as despesas relativas à mão de obra necessária a tais atividades, incluindo as previstas em leis sociais, seguros, fretes, impostos de qualquer natureza, lucro e outros encargos ou acessórios, tais como os tributários, trabalhistas, previdenciários, securitários e operacionais, e atende a todas as condições exigidas pelo Edital e por seus respectivos anexos.

Declaramos que estamos de pleno acordo com todas as condições estabelecidas no Edital e nos seus respectivos anexos, estando plenamente cientes das obrigações e responsabilidades nele estabelecidas.

Depois de homologado o resultado, nos comprometemos a assinar o CONTRATO PARA EXECUÇÃO DOS SERVIÇOS, no prazo determinado no documento de convocação.

Propomo-nos a cumprir o prazo de entrega e aceitamos as condições de pagamento conforme determina o Edital.

Segue em anexo planilha de preços detalhada conforme previsto no edital.

O Valor global da proposta é de R\$ _____ (_____)

_____, _____ de _____ de 2024.

Nome e assinatura do representante legal da Empresa.



Praça Manoel Mendes de Carvalho, 164 Centro – ALAGOA – MG CEP 37.458-000

Telefax (35) 3366 – 1448 | 1449

Site www.alagoa.mg.gov.br



**PREFEITURA
DE ALAGOA**

Uma Cidade de Todos!
ADM. 2021/2024

PREFEITURA MUNICIPAL DE ALAGOA ESTADO DE MINAS GERAIS

Anexo IV - Minuta Contratual

Processo: 019/2024

Modalidade: Concorrência Eletrônica 001/2024

CONTRATANTE: O MUNICÍPIO DE ALAGOA/MG, inscrito no CNPJ nº 18.186.346/0001-91, pessoa jurídica de direito público interno, através do Poder Executivo, com sede à Praça Manoel Mendes de Carvalho, nº 164 Centro – CEP: 37.458-000– Alagoa/MG, neste ato representado pelo PREFEITO MUNICIPAL, o Sr. JULIANO DINIZ DE OLIVEIRA.

CONTRATADA: a empresa.....CNPJ

....., localizada à....., em

..... CEP, neste ato representada por

portador(a) do RG.....e do CPF

EMBASAMENTO: Processo Licitatório nº 019/2024 – Concorrência Eletrônica 001/2024, com regência da na modalidade, julgamento do tipo Menor Preço Global, na forma de execução indireta, sendo o regime de execução a empreitada por preço unitário, com regência pela [Lei nº 14.133/2021](#) e Decreto Municipal nº 214/2023, concedendo os benefícios da Lei Complementar nº 123/2006, e em conformidade com as cláusulas abaixo especificadas:

CLÁUSULA PRIMEIRA - DO OBJETO

1- Contratação de empresa para Construção da Praça de Esportes - Etapa 01, no município de Alagoa/MG

2- CLÁUSULA SEGUNDA - DAS CONDIÇÕES DE EXECUÇÃO

2.1 - A execução dos serviços com fornecimento dos respectivos materiais será prestada e empregados pela CONTRATADA, dentro do melhor padrão de qualidade, obedecendo, no que couber, às normas da ABNT, conforme descrito nos Anexos do Edital do Processo Licitatório na modalidade de Tomada de Preços acima epigrafado, e que são partes integrantes deste instrumento como se aqui estivessem transcritos.

2.2.- Todos os materiais empregados na execução dos serviços, objeto deste contrato, deverão ser novos, comprovadamente de primeira qualidade, que satisfaçam



Praça Manoel Mendes de Carvalho, 164 Centro – ALAGOA – MG CEP 37.458-000

Telefax (35) 3366 – 1448 | 1449

Site www.alagoa.mg.gov.br



rigorosamente às especificações constantes neste Edital e seus Anexos, bem como atendam as orientações do engenheiro da CONTRATANTE responsável pela fiscalização do objeto contratado.

2.3 - É de responsabilidade da CONTRATADA a realização de quaisquer serviços necessários à perfeita execução das obras do objeto contratual, mesmo que não tenham sido cotados.

2.4 - A CONTRATADA deverá assegurar e facilitar o acompanhamento e a fiscalização dos serviços pelo engenheiro fiscalizador da CONTRATANTE, bem como o acesso às informações que forem julgadas necessárias ao fiel cumprimento da execução do objeto contratado.

2.5 - Todos os equipamentos, ferramentas e utensílios a serem empregados e usados na execução dos serviços constituirão encargos da CONTRATADA, bem como seu transporte até o local da execução do objeto contratado.

2.6 - A CONTRATADA deverá providenciar a Matrícula da Obra junto ao INSS, bem como a devida Anotação de Responsabilidade Técnica (ART) junto ao CREA/MG ou (RRT) junto ao CAU/BR, ou ainda (TRT) junto ao CFT/MG no início da execução dos serviços.

2.7 - A CONTRATADA, esta deverá apresentar o Certificado de Baixa da Obra junto ao INSS, até 15 (quinze) dias anteriores ao prazo determinado para o ato da entrega definitiva da obra, condição para o aceite final, dentre outras condições verificadas na vistoria final pela fiscalização do contrato.

3- CLÁUSULA TERCEIRA - DO PREÇO E FORMA DE PAGAMENTO

3.1- A CONTRATANTE pagará à CONTRATADA pela execução do objeto deste instrumento o valor total de **R\$**(), irrevogável e que cobre todos os custos diretos e indiretos, impostos, taxas, encargos sociais, trabalhistas, previdenciários e outros que possam ainda incidir sobre a contratação, constituindo na única remuneração pela execução do objeto ora contratado.

3.1.1 - Do total referido neste item fica estipulado que o valor de R\$ (.....) correspondente à mão de obra na





execução dos serviços, bem como todos os custos diretos e indiretos, impostos e taxas, encargos sociais, trabalhistas, previdenciários, e outros que incidam ou venham a incidir sobre a execução dos serviços contratados.

3.1.2 - Do total referido neste item fica estipulado que o valor de R\$ (.....) correspondente ao fornecimento dos materiais.

3.2 - Para fins de pagamento serão realizadas medições periódicas da obra, considerando os preços unitários constantes na planilha orçamentária e o cronograma físico-financeiro, conforme a divisão de serviços e materiais referidos nos subitens do item anterior.

3.2.1 - Na nota fiscal da respectiva medição deverão obrigatoriamente estar destacados em separado os valores dos serviços e dos materiais, bem como o número do respectivo processo licitatório.

3.3 - Somente serão medidos os serviços realizados, com materiais já instalados e após atestados pelo engenheiro fiscalizador da CONTRATANTE, quanto ao exato cumprimento das obrigações da CONTRATADA no período da medição, quanto à quantidade, à qualidade e o prazo previsto para a respectiva execução.

3.4 - O engenheiro fiscalizador designado pela CONTRATANTE deverá analisar e fiscalizar os serviços executados e a qualidade dos materiais empregados, aprovando-os e/ou rejeitando-os, no prazo máximo de até 05 (cinco) dias úteis a contar da apresentação da planilha de cada medição.

3.4.1 - Somente após a conferência e atestação da planilha de medição pelo engenheiro poderá a CONTRATADA emitir a respectiva nota fiscal, para viabilizar o recebimento.

3.5 - A nota fiscal referente aos serviços com fornecimento de materiais medidos deverá ser entregue diretamente na Secretaria da Prefeitura Municipal para as devidas conferências e encaminhamento ao Setor de Contabilidade para o processamento de empenho da despesa e emissão da NE, condição técnica contábil para liberação do respectivo pagamento.

3.5.1 - Na nota fiscal deverá estar descrito em separado o valor referente os materiais empregados na obra e os serviços executados, de modo a atender a INRFB 971/2009.





**PREFEITURA
DE ALAGOA**

Uma Cidade de Todos!
ADM. 2021/2024

PREFEITURA MUNICIPAL DE ALAGOA ESTADO DE MINAS GERAIS

3.6 - Os pagamentos serão efetuados pela Tesouraria da CONTRATANTE, após a satisfação formal dos itens anteriores, por processo legal, em até 05 (cinco) dias úteis contados da apresentação da fatura ou nota fiscal que deverá ser acompanhada pelo Certificado de Regularidade com o FGTS, com o INSS, a CNDT e a cópia de recolhimento da respectiva GFIP, bem como o resumo da folha de pagamento dos empregados da obra, com identificação do responsável técnico pelas informações.

3.6.1 – Estas regularidades serão, obrigatoriamente, conferidas na data da emissão da respectiva nota fiscal, bem como será conferida na data do pagamento;

3.6.2 – Qualquer pendência de regularidade impedirá o processo de pagamento até que a CONTRATADA promova a sua regularização.

3.6.3 – Qualquer irregularidade na emissão da fatura ou nota fiscal, o documento será devolvido e o prazo para pagamento será contado a partir da respectiva reapresentação, desde que devidamente regularizado, não sendo permitida qualquer rasura.

3.6.4 – Como condição para o recebimento da primeira medição a CONTRATADA deverá apresentar ao engenheiro da CONTRATANTE o Certificado de Matrícula da Obra, expedido pelo INSS e a ART junto ao CREA/MG ou RRT junto ao CAU, ou ainda TRT junto ao CFT/MG, exigência contida no item 2.6 da Cláusula anterior.

3.7 - O PREÇO TOTAL constante do item 3.1 a ser pago à CONTRATADA pela CONTRATANTE será IRREAJUSTÁVEL, exceto nas situações em que visem o restabelecimento do equilíbrio econômico-financeiro do contrato, decorrentes de fatos supervenientes, mediante requerimento fundamentado da CONTRATADA, acompanhado de demonstrativos técnicos e contábeis e de outros que possam comprovar a necessidade requerida referente ao objeto contratado, através do engenheiro fiscalizador e pôr termo aditivo, conforme previsto no art. 65 da Lei nº 8.666/93.

CLÁUSULA QUARTA - DO PRAZO, DA ENTREGA E RECEBIMENTO DA OBRA

4.1 - O prazo para execução e entrega da obra constante do objeto contratado, será de **08 (oito) meses**, contados a partir da assinatura deste instrumento, observando-se os prazos parciais, de acordo com o cronograma físico-financeiro.

4.2 - O prazo previsto no item anterior somente poderá ser prorrogado por motivo de força





maior, tecnicamente admitido pela Prefeitura Municipal, ouvido o engenheiro fiscalizador da execução do objeto contratado, sendo certo que, a sua não conclusão, no prazo estipulado, submeterá à CONTRATADA às penalidades previstas neste instrumento.

4.3 - A obra contratada somente será recebida após devidamente concluída, como determinada na ordem de serviço e com a fiel observância das disposições editalícias e contratuais, em caráter provisório, pela CONTRATANTE, através do engenheiro fiscalizador.

4.3.1 – O recebimento provisório da obra ou a sua impugnação far-se-á mediante inspeção realizada pelo engenheiro fiscalizador da CONTRATANTE, juntamente com o representante da CONTRATADA e com lavratura de termo, devendo ser assinado pelas partes.

4.4 - Até 90 (noventa) dias após o recebimento provisório da obra, verificada a sua perfeita execução, de acordo com o projeto e especificações técnicas, a CONTRATANTE, pelo engenheiro responsável pela fiscalização da obra, expedirá "Termo de Recebimento Final da Obra", sem prejuízo, entretanto, do disposto no Código Civil a respeito da empreitada de mão de obra com fornecimento de materiais.

4.4.1 – O recebimento definitivo da obra somente será efetivado após a inspeção feita pelo engenheiro fiscalizador e das possíveis correções requeridas pela fiscalização.

4.4.2 – Para que seja emitido o referido termo, a CONTRATADA fica obrigada a apresentar a baixa da obra junto ao INSS.

4.5 - A CONTRATADA fica obrigada a reparar, corrigir, remover, demolir, reconstruir ou substituir, imediatamente e às suas expensas, quando se verificarem vícios, defeitos, incorreções e outros resultantes da execução dos serviços ou materiais empregados, apontados pelo engenheiro fiscalizador da CONTRATANTE.

CLÁUSULA QUINTA - DA DOTAÇÃO ORÇAMENTÁRIA

5.1 - As despesas decorrentes deste contrato administrativo correrão por conta das seguintes dotações do orçamento vigente:

4.4.90.51.00.2.07.02.27.813.0010.1.0008 - 1.710.000 - CONSTRUÇÃO E MELHORAMENTO DE ESPAÇOS POLIESPORTIVO





CLÁUSULA SEXTA - DA TRANSFERÊNCIA E RESPONSABILIDADE

6.1 - A CONTRATADA não poderá transferir o presente contrato, no todo ou em parte, nem subcontratar os serviços relativos ao seu objeto, sem o expresso consentimento formal da CONTRATANTE, sob pena de rescisão deste instrumento.

6.2 - A CONTRATADA é a única responsável pela execução do objeto contratado, consequentemente responde civil, administrativa e criminalmente, por todos os danos e prejuízos que, na execução dele venha, direta ou indiretamente, ~~por~~ ou causar para a CONTRATANTE e/ou a terceiros.

6.2.1 - Após o recebimento definitivo do objeto contratado, por parte da CONTRATANTE, a empresa CONTRATADA ficará responsável pelo prazo de 24(vinte e quatro) meses, por quaisquer defeitos de natureza material, técnica ou operacional, obrigando-se às suas expensas, às reparações e/ou substituições que se fizerem necessárias, o que não ocorrendo, poderá a CONTRATANTE determinar as respectivas intervenções por conta e risco da CONTRATADA.

6.2.2 – Fica ainda a CONTRATADA responsável pela qualidade dos serviços executados e pelo material fornecido durante o prazo de cinco anos, conforme preceitua o Código Civil Brasileiro.

6.2.2.1- É de responsabilidade da empresa CONTRATADA as confecções das placas indicativas da obra e da respectiva inauguração.

6.2.3 - Os modelos das placas serão apresentados pelo CONTRATANTE.

CLÁUSULA SÉTIMA - DAS ALTERAÇÕES E DA FISCALIZAÇÃO

7.1 O prazo de vigência do contrato poderá ser prorrogado, em virtude de interesse público devidamente justificado, desde que mantidas as mesmas condições do contrato original, ressalvadas alterações necessárias à recomposição do equilíbrio econômico financeiro inicial e demais hipóteses previstas nos termos do art. 106, da Lei 14.133/2021 e legislação pertinente.

7.1.1 - A CONTRATANTE se reserva no direito de aumentar ou diminuir o quantitativo dos serviços e fornecimento de materiais, para melhor executar e concluir o objeto contratado na forma legal.

7.1 - O engenheiro da CONTRATANTE ficará encarregado pela fiscalização da execução do objeto contratado, pela emissão das ordens de serviços, pelos recebimentos provisórios





e definitivo da obra, e também para liquidar as despesas das respectivas medições.

CLÁUSULA OITAVA - DO RECONHECIMENTO, DA RESCISÃO E DAS PENALIDADES

8.1- A CONTRATADA declara reconhecer os direitos da CONTRATANTE, em caso de Rescisão Administrativa, como dispõe no art. 137, da Lei 14.133/2021 regente deste contrato.

8.2- A rescisão deste instrumento poderá ser efetivada, caso ocorra qualquer dos motivos mencionados no art.137, com comunicação formal a CONTRATADA

8.3- Além das hipóteses previstas no referido art. 137, constituem causas para rescisão contratual as condutas da CONTRATADA:

8.3.1 - Paralisar total ou parcial a execução do objeto contratado por fatos de responsabilidade da CONTRATADA, por prazo superior a 10 (dez) dias ininterruptos, salvo por motivo de força maior devidamente comprovado;

8.3.2 - A inobservância na execução dos projetos e especificações técnicas do objeto contratado;

8.3.4- Empregar materiais ou executar serviços em desacordo com as especificações do projeto e não aceitos pelo engenheiro fiscalizador da CONTRATANTE.

8.3.5- O não cumprimento das determinações do engenheiro fiscalizador da CONTRATANTE e/ou a condução dolosa na execução do objeto contratado.

8.4- Além das referidas hipóteses, poderá a CONTRATANTE rescindir o presente contrato, independentemente de qualquer procedimento judicial ou pagamento de indenização, por falência, concordata, dissolução ou insolvência da CONTRATADA.

8.5- Em casos excepcionais, configurados como de força maior, a critério da CONTRATANTE, o atraso na entrega do objeto contratado não ensejará rescisão contratual, bem como as penalidades estabelecidas neste instrumento.

CLÁUSULA NONA – DAS INFRAÇÕES E SANÇÕES ADMINISTRATIVAS

9.1 - O licitante ou o CONTRATADO será responsabilizado administrativamente pelas seguintes infrações:

a) dar causa à inexecução parcial do contrato;

b) dar causa à inexecução parcial do contrato que cause grave dano à Administração, ao





funcionamento dos serviços públicos ou ao interesse coletivo;

b.1) A inexecução parcial dos compromissos assumidos em função do contrato sujeitará a(o) CONTRATADA à multa de até 5% (cinco por cento) sobre o valor da parcela inadimplida.

c) dar causa à inexecução total do contrato;

c.1) A total inexecução dos compromissos assumidos em função do contrato sujeitará a(o) CONTRATADA à multa de 10% (dez por cento) sobre o valor total de cada item inadimplido que lhe foi adjudicado, atualizado à data do inadimplemento, adotando-se como índice de variação o IPC-FIPE.

d) deixar de entregar a documentação exigida para o certame;

e) não manter a proposta, salvo em decorrência de fato superveniente devidamente justificado;

f) não celebrar o contrato ou não entregar a documentação exigida para a contratação, quando convocado dentro do prazo de validade de sua proposta;

g) ensejar o retardamento da execução ou da entrega do objeto da licitação sem motivo justificado;

h) apresentar declaração ou documentação falsa exigida para o certame ou prestar declaração falsa durante a licitação ou a execução do contrato;

i) fraudar a licitação ou praticar ato fraudulento na execução do contrato;

j) comportar-se de modo inidôneo ou cometer fraude de qualquer natureza;

k) praticar atos ilícitos com vistas a frustrar os objetivos da licitação;

l) praticar ato lesivo previsto no art. 5º da Lei nº 12.846, de 1º de agosto de 2013.

19.2 - De conformidade com o estabelecido nos [artigos 156 a 158 da Lei nº 14.133/2021](#), a licitante/contratada que descumprir as condições estabelecidas neste edital de ficará sujeita às seguintes penalidades:

9.1.1 - advertência;

9.1.2 - multa de até 10% (dez por cento) sobre o valor total do contrato, a juízo da Administração;

9.1.3 - impedimento de licitar e contratar com a Administração por prazo não superior a





**PREFEITURA
DE ALAGOA**

Uma Cidade de Todos!
ADM. 2021/2024

PREFEITURA MUNICIPAL DE ALAGOA ESTADO DE MINAS GERAIS

3(três) anos o licitante que:

- a)** dar causa à inexecução parcial do contrato que cause grave dano à Administração, ao funcionamento dos serviços públicos ou ao interesse coletivo;
- b)** dar causa à inexecução total do contrato;
- c)** deixar de entregar a documentação exigida para o certame;
- d)** não manter a proposta, salvo em decorrência de fato superveniente devidamente justificado;
- e)** não celebrar o contrato ou não entregar a documentação exigida para a contratação, quando convocado dentro do prazo de validade de sua proposta;
- f)** ensejar o retardamento da execução ou da entrega do objeto da licitação sem motivo justificado.

9.1.4 - declaração de inidoneidade para licitar ou contratar com a Administração Pública, pelo prazo mínimo de 3 (três) anos e máximo de 6 (seis) anos. O licitante ou CONTRATADO que:

- a)** ensejar o retardamento da execução ou da entrega do objeto da licitação sem motivo justificado;
- b)** apresentar declaração ou documentação falsa exigida para o certame ou prestar declaração falsa durante a licitação ou a execução do contrato;
- c)** fraudar a licitação ou praticar ato fraudulento na execução do contrato;
- d)** comportar-se de modo inidôneo ou cometer fraude de qualquer natureza;
- e)** praticar atos ilícitos com vistas a frustrar os objetivos da licitação;
- f)** praticar ato lesivo previsto no art. 5º da Lei nº 12.846, de 1º de agosto de 2013.

9.2 - As sanções previstas nos itens 23.2.1, 23.2.3 e 23.2.4 acima poderão ser aplicadas cumulativamente com a prevista no item

9.3 - Se a multa aplicada e as indenizações cabíveis forem superiores ao valor de pagamento eventualmente devido pela Administração ao CONTRATADO, além da perda desse valor, a diferença

será descontada da garantia prestada ou será cobrada judicialmente.

9.4 - A aplicação das sanções previstas no item 23 não exclui, em hipótese alguma, a



Praça Manoel Mendes de Carvalho, 164 Centro – ALAGOA – MG CEP 37.458-000

Telefax (35) 3366 – 1448 | 1449

Site www.alagoa.mg.gov.br



**PREFEITURA
DE ALAGOIA**

Uma Cidade de Todos!
ADM. 2021/2024

PREFEITURA MUNICIPAL DE ALAGOIA ESTADO DE MINAS GERAIS

obrigação de reparação integral do dano causado à Administração Pública.

9.5 - Na aplicação da sanção prevista no item 23.2.2 acima, será facultada a defesa do interessado no prazo de 15 (quinze) dias úteis, contado da data de sua intimação.

9.6 - A aplicação de quaisquer sanções previstas acima obedecerá ao depostos nos [arts. 157, 158 e 159 da Lei 14.133/2021](#).

9.7 - Pelo descumprimento de obrigações acessórias, tais como a não apresentação de quaisquer dos documentos atinentes à entrega e/ou execução do objeto, será cominada multa de 1% (um por cento), calculada sobre o valor do contrato.

9.8 - As penalidades serão registradas no cadastro da(o) CONTRATADA, quando for o caso.

9.9 - Nenhum pagamento será efetuado enquanto pendente de liquidação qualquer obrigação financeira que for imposta a(ao) CONTRATADA em virtude de penalidade ou inadimplência contratual.

9.10 - O(s) valor(es) da(s) multa(s) aplicada(s) deverá(ao) ser(em) recolhido(s) no prazo de 3 (três) dias úteis na Tesouraria do Município de Alagoa /MG contados da data da respectiva notificação.

9.11 - As multas aplicadas não impedem que o CONTRATANTE rescinda unilateralmente o Contrato e aplique as outras sanções previstas na mencionada Lei.

9.12 - Após a aplicação de qualquer penalidade, realizar-se-á comunicação escrita à empresa e publicação no Órgão de Imprensa Oficial, constando o fundamento legal da punição e informando que o fato será registrado no Cadastro.

9.13 - As sanções previstas, em face da gravidade da infração, poderão ser aplicadas cumulativamente, após regular processo administrativo em que se garantirá a observância dos princípios do contraditório e da ampla defesa.

CLÁUSULA DÉCIMA - DOS CASOS OMISSOS E DO FORO

10.1- Nos casos omissos e não previstos neste Contrato, serão aplicadas normas e regulamentações vigentes, que também prevalecerão quando houver conflitos nas suas Cláusulas.





**PREFEITURA
DE ALAGOA**

Uma Cidade de Todos!
ADM. 2021/2024

**PREFEITURA MUNICIPAL
DE ALAGOA
ESTADO DE MINAS GERAIS**

10.2- As partes elegem o Foro da Comarca de Alagoa - MG, para dirimir as questões decorrentes deste Instrumento, com expressa renúncia de qualquer outro. E assim, ajustados e contratados na melhor forma de direito, as partes por seus representantes legais, assinam o presente contrato administrativo, em duas vias de igual teor e forma para um só e jurídico efeito, perante as testemunhas abaixo identificadas e assinadas.

Alagoa, de de 2024.

C O N T R A T A N T E

Prefeitura Municipal de Alagoa

Juliano de Oliveira Diniz

PREFEITO MUNICIPAL

C O N T R A T A D A

Visto:

MARIA CONCEIÇÃO MAGALHÃES MENDES DE ANDRADE

OAB/MG 43286

Testemunhas:

RG: _____

RG: _____



Praça Manoel Mendes de Carvalho, 164 Centro – ALAGOA – MG CEP 37.458-000

Telefax (35) 3366 – 1448 | 1449

Site www.alagoa.mg.gov.br



PREFEITURA MUNICIPAL DE ALAGOA ESTADO DE MINAS GERAIS

Anexo V – TERMO DE VISITA TÉCNICA

Processo: 019/2024

Modalidade: Concorrência Eletrônica 001/2024

Declaramos que o representante da empresa abaixo identificada participou da **Visita Técnica**, referente ao processo acima epigrafado, de forma a tomar conhecimento da realidade do objeto licitado e das reais condições para a execução do futuro contrato, para bem formular a sua proposta de preços.

Objeto: Serviço de reforma e ampliação do campo municipal de futebol, no Município de Alagoa/MG, compreendendo a execução de toda a infraestrutura e acabamentos necessários.
Empresa:

CNPJ:
Endereço: Telefone:
Representante da Licitante:
Nome:
RG:
Representante da Licitadora:
Engenheiro:
CARLOS EDUARDO PELEGRINI NEGREIROS

Alagoa, de de 2024.

Tibério Mota Fleming

XXXXXXXXXXXXXXXXXXXXXXXXXXXX





**PREFEITURA
DE ALAGOA**

Uma Cidade de Todos!
ADM. 2021/2024

PREFEITURA MUNICIPAL DE ALAGOA ESTADO DE MINAS GERAIS

Anexo VI – MODELO DE QUALIFICAÇÃO ECONÔMICO -FINANCEIRA

Processo: 019/2024

Modalidade: Concorrência Eletrônica 001/2024

Nome da Empresa:

CNPJ:

Índices de Avaliação

1 - Liquidez Corrente

2 - Solvência Geral

3 - Endividamento Geral

1 - Liquidez Corrente

= $\frac{AC}{PC}$

2 – Solvência Geral = $\frac{AT}{PC + ELP}$

3 - Endividamento Geral = $\frac{PC + ELP}{AT}$

Legenda:

AC=Ativo Circulante

PC=Passivo Circulante

RLP=Realizável a Longo Prazo

ELP=Exigível a Longo

Prazo

AT=Ativo total

PL=Patrimônio Líquido

Nome do Contador:

CRC N°:

Assinatura

Responsável pela Empresa:

Assinatura

Data:



Praça Manoel Mendes de Carvalho, 164 Centro – ALAGOA – MG CEP 37.458-000

Telefax (35) 3366 – 1448 | 1449

Site www.alagoa.mg.gov.br



**PREFEITURA
DE ALAGOA**

Uma Cidade de Todos!
ADM. 2021/2024

PREFEITURA MUNICIPAL DE ALAGOA ESTADO DE MINAS GERAIS

Anexo VII – DECLARAÇÕES

Processo: 019/2024

Modalidade: Concorrência Eletrônica 001/2024

DECLARA sob as penas da Lei em cumprimento ao disposto no inciso XXXIII, do art. 7º da Constituição da República, que não emprega menor de dezoito anos em trabalho noturno, perigoso ou insalubre e não emprega menor de dezesseis anos, ou que emprega menor a partir de quatorze anos na condição de aprendiz.

DECLARA ainda não existir qualquer fato impeditivo para sua participação nesta licitação.

DECLARA que cumprirá as determinações constantes da NR-18 (Condições e Meio Ambiente de Trabalho na Indústria da Construção).

DECLARA que recebeu os documentos e de que tomou conhecimento de todas as informações e das condições locais para o cumprimento das obrigações objeto da licitação.

DECLARA que CONHECE E CONCORDA com os termos do Edital CONCORRÊNCIA ELETRÔNICA nº 001/2024, e dos respectivos anexos. **DECLARA** que, estão incluídos na proposta todos os custos diretos e indiretos.

DECLARA ainda, que acatará integralmente quaisquer decisões que venham a ser tomadas pelo Agente de Contratação/Pregoeiro ou pela Administração, quanto a habilitação, classificação e adjudicação, ressalvados os direitos legais de recursos permitidos à licitante.

DECLARA que **NÃO EXISTE NENHUM IMPEDIMENTO SUPERVENIENTE** no que diz respeito nossa habilitação/participação para a presente licitação, por não ter ou estar sofrendo nenhuma penalidade no âmbito da Administração Federal, Estadual ou Municipal, centralizada e autárquica, não se encontrando em concordata ou estado falimentar, arcando civil e criminalmente pela presente afirmação.

DECLARA que **NÃO FOMOS DECLARADA INIDÔNEA NEM SUSPENSA** do direito de licitar ou contratar com a Administração Pública, nos termos do inciso III e IV do artigo 156 da Lei 14.133/2021, bem como comunicar qualquer fato ou evento superveniente à entrega dos documentos para cadastramento, que venha alterar a atual situação quanto à capacidade jurídica, técnica, regularidade fiscal e econômico-financeira.



Praça Manoel Mendes de Carvalho, 164 Centro – ALAGOA – MG CEP 37.458-000

Telefax (35) 3366 – 1448 | 1449

Site www.alagoa.mg.gov.br



**PREFEITURA
DE ALAGOA**

Uma Cidade de Todos!
ADM. 2021/2024

PREFEITURA MUNICIPAL DE ALAGOA ESTADO DE MINAS GERAIS

DECLARA que por este e na melhor forma de direito, ASSUMIMOS COMPROMISSO de executar o objeto do referido Processo licitatório, de acordo com as especificações contidas no Edital, assim como atendendo as Normas Técnicas e Legislações vigentes cabíveis.

DECLARAMOS que ASSUMIMOS O COMPROMISSO de manter os preços conforme condição expressa em sua Proposta de preços, incluindo nos preços todos os custos diretos, indiretos e benefícios necessários à perfeita execução do objeto da Licitação em questão, tais como: Materiais, equipamentos, mão de obra seguros, encargos trabalhistas e previdenciários, lucros, depreciações e quaisquer outras despesas acessórias e necessárias não especificadas no Edital, relativas ao objeto desta licitação.

DECLARA que na melhor forma, que NÃO POSSUIMOS no seu quadro societário servidor público da ativa do município de ALAGOA/MG e por fim nenhum tipo de impedimento para celebrar contrato com este órgão nos termos do art. 14 da Lei 14.133/2021, ficando em caso positivo, ressalvado o(a) Agente de Contratação/Pregoeiro o direito de analisar os fatos para eventual impugnação, observados os termos do Edital e dos respectivos documentos e anexos da licitação;

DECLARA que dispõe de Pessoal Técnico, Instalações e Aparelhamento Adequado e disponível para realização do objeto em questão, assinada pelo representante legal da empresa, comprovada mediante apresentação nominal dos equipamentos e dos empregados registrados no livro de registro que atuarão na execução da obra.

_____, _____ de _____ de 2024

Assinatura, qualificação e carimbo (Representante legal) _____

Se possível, usar papel timbrado da empresa, caso contrário, usar carimbo de CNPJ



Praça Manoel Mendes de Carvalho, 164 Centro – ALAGOA – MG CEP 37.458-000

Telefax (35) 3366 – 1448 | 1449

Site www.alagoa.mg.gov.br



**PREFEITURA
DE ALAGOA**

Uma Cidade de Todos!
ADM. 2021/2024

PREFEITURA MUNICIPAL DE ALAGOA ESTADO DE MINAS GERAIS

Anexo VIII - DECLARAÇÃO DE PLENO ATENDIMENTO AOS REQUISITOS DO EDITAL/ HABILITAÇÃO

Processo: 019/2024

Modalidade: Concorrência Eletrônica 001/2024

A Empresa _____, com sede na Rua/Av. _____ nº _____, Bairro _____ na cidade de _____ Estado de _____, inscrita no CNPJ sob o nº _____, neste ato representada pelo seu Sócio gerente/Administrador o Sr. _____, inscrito no CPF nº _____ e RG nº _____

SSP/_____, que subscreve a presente, DECLARA sob as penas da lei, em especial ao inciso VI do artigo 67 da Lei 14.133/2021, que atende plenamente os requisitos de habilitação constantes do Edital de Concorrência Eletrônica nº 001/2024, estando ciente de que caso não sejam verificadas as condições acima mencionadas, estaremos sujeitos as sanções administrativas previstas nas leis que regem o presente Edital de Licitação.

Por ser expressão da verdade, firmo o presente.

_____, em ____ de _____ de 2024.

Nome do dirigente da empresa
Assinatura do dirigente da empresa



Praça Manoel Mendes de Carvalho, 164 Centro – ALAGOA – MG CEP 37.458-000

Telefax (35) 3366 – 1448 | 1449

Site www.alagoa.mg.gov.br



**PREFEITURA
DE ALAGOA**

Uma Cidade de Todos!
ADM. 2021/2024

PREFEITURA MUNICIPAL DE ALAGOA ESTADO DE MINAS GERAIS

Anexo IX

Processo: 019/2024

Modalidade: Concorrência Eletrônica 001/2024

-Estão gravados em Mídias eletrônica e integram este edital os arquivos:
Cronograma Físico-Financeiro; Planilhas Orçamentárias - Quantitativos e
Custos de Serviços e Materiais; Projeto de Arquitetura e Executivo.



Praça Manoel Mendes de Carvalho, 164 Centro – ALAGOA – MG CEP 37.458-000

Telefax (35) 3366 – 1448 | 1449

Site www.alagoa.mg.gov.br



**PREFEITURA
DE ALAGOA**

Uma Cidade de Todos!
ADM. 2021/2024

PREFEITURA MUNICIPAL DE ALAGOA ESTADO DE MINAS GERAIS

Anexo X

Processo: 019/2024

Modalidade: Concorrência Eletrônica 001/2024

DECLARAÇÃO

MODELO DE DECLARAÇÃO ENQUADRAMENTO DE ME E EPP

A empresa, inscrita no CNPJ/MF sob o nº, com sede à

....., nº,
em

....., na qualidade de participante da licitação instaurada pelo Poder Público Municipal para Contratação de empresa para Contratação de empresa para serviço de reforma e ampliação do campo municipal de futebol, no Município de Alagoa/MG, compreendendo a execução de toda a infraestrutura e acabamentos necessários.

DECLARA para todos os fins de direito, estar sob o regime de microempresa – ME ou empresa de pequeno porte – EPP e se enquadra nos benefícios da Lei Complementar 123/2006 e alterações posteriores.

Local e data

Representante legal RG e CPF

Obs.: Identificação, assinatura do representante legal, em papel timbrado da empresa ou carimbo padronizado.



Praça Manoel Mendes de Carvalho, 164 Centro – ALAGOA – MG CEP 37.458-000

Telefax (35) 3366 – 1448 | 1449

Site www.alagoa.mg.gov.br



PREFEITURA DE ALAGOA

Uma Cidade de Todos!
ADM. 2021/2024

PREFEITURA MUNICIPAL DE ALAGOA ESTADO DE MINAS GERAIS

ANEXO XI – PLANTAS BAIXAS

CROQUI DE LOCALIZAÇÃO

PLANTA BAIXA - VESTIÁRIO
100% x 100%

PLANTA BAIXA - BANHEIROS
100% x 100%

PLANTA DE COBERTURA - VESTIÁRIO
100% x 100%

PLANTA DE COBERTURA - BANHEIROS
100% x 100%

CORTE BB - VESTIÁRIO
100% x 100%

CORTE AA - VESTIÁRIO
100% x 100%

VISTA FRONTAL - VESTIÁRIO
100% x 100%

CORTE BB - BANHEIROS
100% x 100%

CORTE AA - BANHEIROS
100% x 100%

VISTA FRONTAL - BANHEIROS
100% x 100%

SÍMBOLO	LABORADA	ACTIVA	INDICAÇÃO
P1	SM	L/2	PORTA DE ABERTURA
P2	SM	L/2	PORTA DE ABERTURA
P3	SM	L/2	PORTA DE ABERTURA
P4	SM	L/2	PORTA

SÍMBOLO	LABORADA	ACTIVA	INDICAÇÃO
J1	SM	SM	JANELA DE COBERTURA
J2	SM	SM	JANELA DE ABERTURA

SÍMBOLO	LABORADA	ACTIVA	INDICAÇÃO
P1	SM	L/2	PORTA DE ABERTURA
P2	SM	L/2	PORTA DE ABERTURA

SÍMBOLO	LABORADA	ACTIVA	INDICAÇÃO
J1	SM	SM	JANELA DE ABERTURA

PROJETO ARQUITETÔNICO

ASSUNTO: PROJETO DE REFORMA E AMPLIAÇÃO DO CAMPO DE FUTEBOL.

PROPRIETÁRIO: PREFEITURA MUNICIPAL DE ALAGOA

ENDEREÇO: RUA INÁ CHICA, S/N, BARRIO INÁ CHICA, ALAGOAS

LOCALIZAÇÃO

JULIANO DINIZ DE OLIVEIRA
04054041656

PROFESSOR DE ARQUITETURA E URBANISMO
PÓS-GRADUADO EM ARQUITETURA E URBANISMO

QUADRO DE ÁREAS (m²)

TERRENO	10.313,95
VESTIÁRIO - REFORMA	57,36
BANHEIROS	24,58
BANCO DE RESERVA	15,25
TOTAL	104,27


RESERVADO P.M.L.




Praça Manoel Mendes de Carvalho, 164 Centro – ALAGOA – MG CEP 37.458-000

Telefax (35) 3366 – 1448 | 1449

Site www.alagoa.mg.gov.br

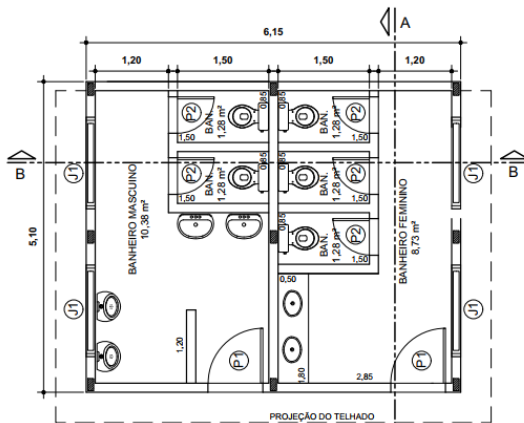

PLANTA BAIXA - BANHEIROS
ESCALA 1:100

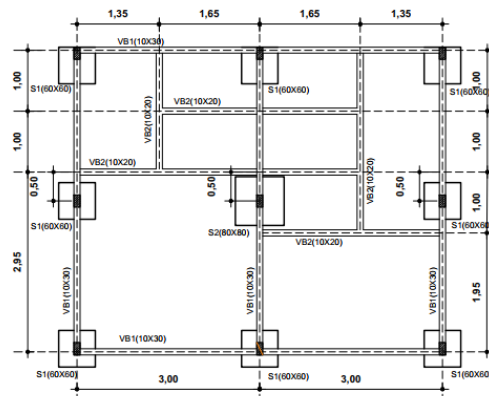

PLANTA DE FUNDAÇÕES
8 Sapatas 60x60x=20 malha #8.0 c/12
1 Sapata 80x80x=30 malha #8.0 c/12
27,50m VB1(10x30) 4 Ø10.0 Est. 5,0mm c/15
16,20m VB2(10x20) 4 Ø8.0 Est. 5,0mm c/15






PREFEITURA DE ALAGOA


Uma Cidade de Todos!
ADM. 2021/2024

PREFEITURA MUNICIPAL DE ALAGOA ESTADO DE MINAS GERAIS

PLANTA BAIXA - BANHEIROS ESCALA 1:100

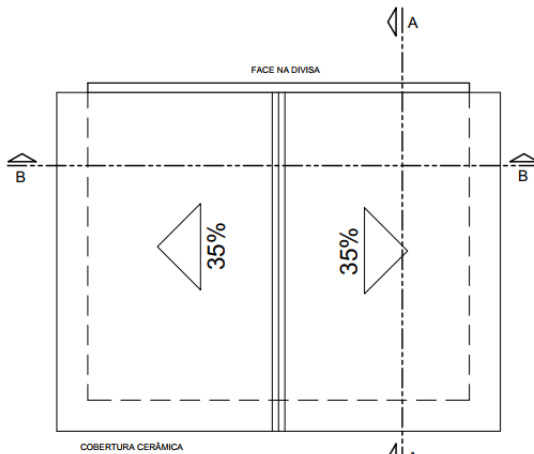

PLANTA DE FUNDAÇÕES
 6 Sapatas 60x60x=20 malha #8.0 c/12
 1 Sapata 60x60x=30 malha #8.0 c/12
 27.50m VB1(10x30) 4 Ø10.0 Est. 5,0mm c/15
 16,20m VB2(10x20) 4 Ø8.0 Est. 5,0mm c/15

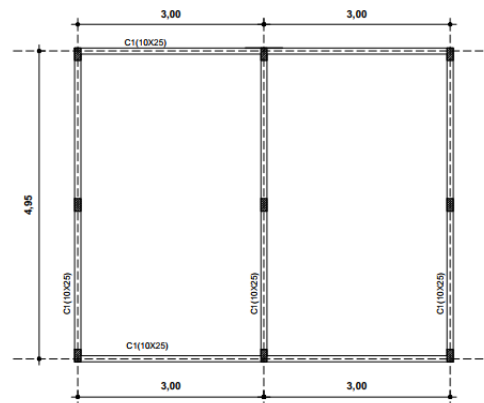

PLANTA DE RESPALDO ALVENARIA
 9 pilares(10x20) 4 Ø10.0 Est. 5,0mm c/15

ANEXO BANHEIROS

JULIANO DINIZ DE OLIVEIRA:04054941656

Assinado digitalmente por JULIANO DINIZ DE OLIVEIRA:04054941656
 DN: c=BR, o=CP-Brasil, ou=32215713000169, ou=Secretaria de
 Receita Federal do Brasil - RFB, ou=INFB e-CPF A3, ou=EM BRANCO,
 ou=presencial, ou=JULIANO DINIZ DE OLIVEIRA:04054941656
 Razão: Eu sou o autor deste documento
 Localização: sua localização de assinatura aqui
 Data: 2024.04.05 14:51:34-0300
 Foxit Reader Versão: 10.1.1

PROPRIETÁRIO
 PREFEITURA MUNICIPAL DE ALAGOA
 CNPJ: 18.186.346/0001-91



Documento assinado digitalmente
CARLOS EDUARDO PELEGRINI NEGREIROS
 Data: 05/04/2024 14:56:03-0300
 Verifique em <https://validar.iti.gov.br>

RESPONSÁVEL TÉCNICO
 CARLOS EDUARDO PELEGRINI NEGREIROS
 CREA: 288.570



Praça Manoel Mendes de Carvalho, 164 Centro – ALAGOA – MG CEP 37.458-000

Telefax (35) 3366 – 1448 | 1449


Site www.alagoa.mg.gov.br




PREFEITURA DE ALAGOA

Uma Cidade de Todos!
ADM. 2021/2024

PREFEITURA MUNICIPAL DE ALAGOA ESTADO DE MINAS GERAIS

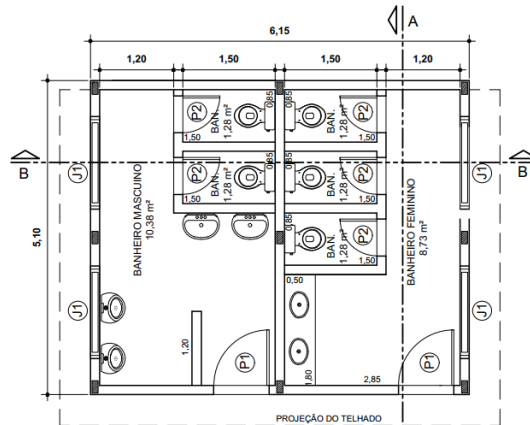


PLANTA BAIXA - BANHEIROS
ESCALA 1:100

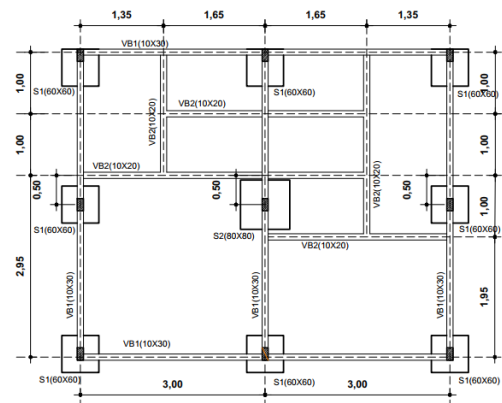


PLANTA DE FUNDAÇÕES
8 Sapatas 60x60xh=20 malha #8.0 c/12
1 Sapata 80x80xh=30 malha #8.0 c/12
27,50m VB1(10x30) 4 Ø10.0 Est. 5,0mm c/15
16,20m VB2(10x20) 4 Ø8.0 Est. 5,0mm c/15

PLANTA BAIXA - BANHEIROS
ESCALA 1:100

PLANTA DE FUNDAÇÕES
8 Sapatas 60x60xh=20 malha #8.0 c/12
1 Sapata 80x80xh=30 malha #8.0 c/12
27,50m VB1(10x30) 4 Ø10.0 Est. 5,0mm c/15
16,20m VB2(10x20) 4 Ø8.0 Est. 5,0mm c/15

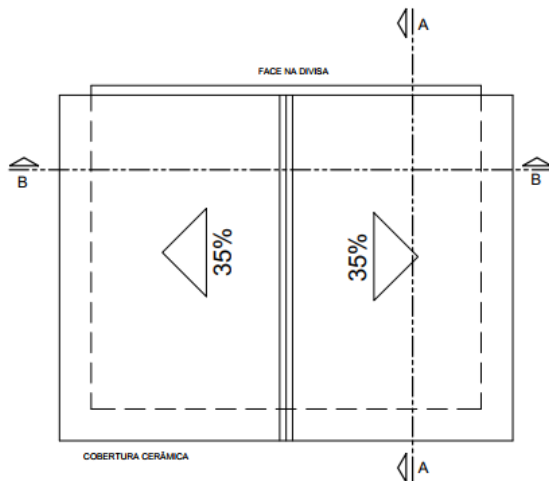

COBERTURA CERÂMICA

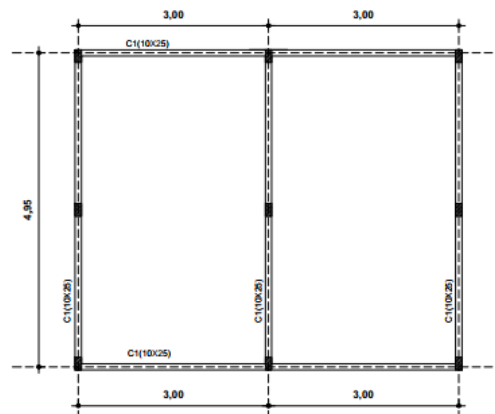

PLANTA DE RESPALDO ALVENARIA
9 pilares(10x20) 4 Ø10.0 Est. 5,0mm c/15
27,50m C1(10x25) 4 Ø8.0 Est. 5,0mm c/15



Praça Manoel Mendes de Carvalho, 164 Centro – ALAGOA – MG CEP 37.458-000

Telefax (35) 3366 – 1448 | 1449

Site www.alagoa.mg.gov.br



PREFEITURA DE ALAGOA

Uma Cidade de Todos!
ADM. 2021/2024

PREFEITURA MUNICIPAL DE ALAGOA ESTADO DE MINAS GERAIS

ANEXO BANHEIROS

JULIANO DINIZ DE OLIVEIRA:04054941656


Assinado digitalmente por JULIANO DINIZ DE OLIVEIRA:04054941656
DN: C=BR, O=ICP-Brasil, OU=3215713000189, OU=Secretaria da Receita Federal do Brasil - RFB, OU=MG e CPF A3, OU=(SEM BRANCO), OU=prestat, CN=JULIANO DINIZ DE OLIVEIRA:04054941656
Email: Eu sou o autor deste documento
Localização: sua localização de assinatura aqui
Data: 2024.04.05 14:51:34-0300
Pasta Reader Versão: 10.1.1



Documento assinado digitalmente
CARLOS EDUARDO PELEGRINI NEGREIROS
Data: 05/04/2024 14:56:03-0300
Verifique em <https://validar.iti.gov.br>

PROPRIETÁRIO
PREFEITURA MUNICIPAL DE ALAGOA
CNPJ: 18.186.346/0001-91

RESPONSÁVEL TÉCNICO
CARLOS EDUARDO PELEGRINI NEGREIROS
CREA: 288.570

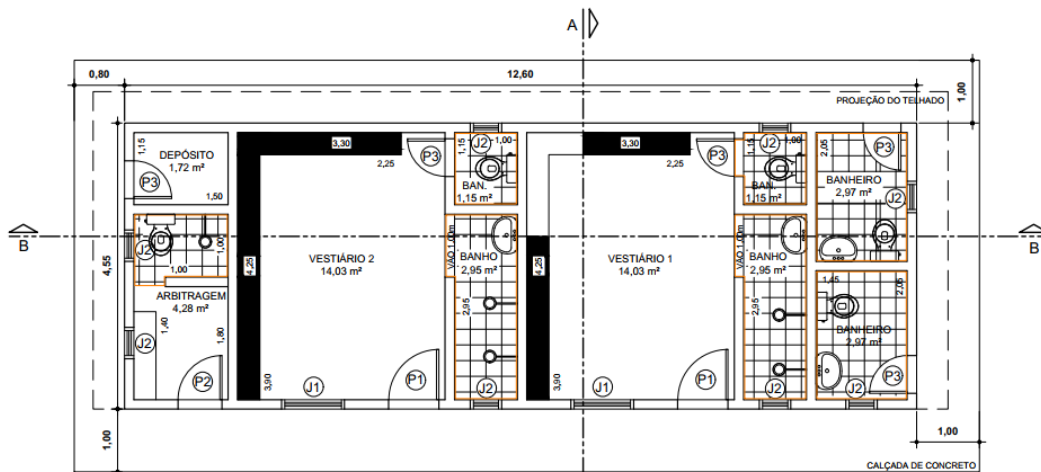

PLANTA BAIXA - VESTIÁRIO
ESCALA 1:100

PISO CERÂMICO / REVEST. CERÂMICO H=1,80M	PISO CERÂMICO: 16,00m ²	REVEST. CERÂMICO: 39,40 x 1,80 = 70,92m ²
PISO ARDÓSIA / RODAPÉ ARDÓSIA	PISO ARDÓSIA: 27,44m ²	RODAPÉ ARDÓSIA = 35,00m
BANCO: PISO E ESPELHO CIMENTO QUEIMADO	REVEST. CIMENTADO: 10,20m ²	

DEMOLIÇÃO REBOCO EXT.: perímetro ext. 34,30m x h médio 2,95m = 101,19m²
DEMOLIÇÃO REBOCO INT.: soma perímetros int. 75,00m x h 2,70m + azulejos 59,89 = 142,61m²
DEMOLIÇÃO AZULEJO INT.: (4,50 + 7,20 + 7,20) x 2,10 + (3,70+3,70+6,40+6,40) x 1 = 59,89m²



Praça Manoel Mendes de Carvalho, 164 Centro – ALAGOA – MG CEP 37.458-000

Telefax (35) 3366 – 1448 | 1449

Site www.alagoa.mg.gov.br



**PREFEITURA
DE ALAGOA**

Uma Cidade de Todos!
ADM. 2021/2024

**PREFEITURA MUNICIPAL
DE ALAGOA
ESTADO DE MINAS GERAIS**

ANEXO XII – PLANILHA ORÇAMENTÁRIA

Processo: 019/2024

Modalidade: Concorrência Eletrônica 001/2024

OBRA: REFORMA DO CAMPO MUNICIPAL DE FUTEBOL DE ALAGOA				REF. SETOP OUTUBRO DE 2023 SEM DESONERAÇÃO				
ENDEREÇO: RUA NHÁ CHICA, S/Nº, BAIRRO NHÁ CHICA, ALAGOA/MG				REF. SINAPI NOVEMBRO DE 2023 SEM DESONERAÇÃO				
ENG. CIVIL RESPONSÁVEL: CARLOS EDUARDO PELEGRINI NEGREIROS				BDI: 24,55%				
PLANILHA ORÇAMENTÁRIA								
ITEM	CÓDIGO	BASE	DISCRIMINAÇÃO	UND.	QUANT.	PREÇO UNT.	PREÇO C/ BDI	TOTAL
1			VESTIÁRIO					
1.1			DEMOLIÇÃO/REMOÇÃO					
1.1.1	ED-48436	SETOP	DEMOLIÇÃO MANUAL DE ALVENARIA DE TIJOLO CERÂMICO MACIÇO, INCLUSIVE AFASTAMENTO E EMPILHAMENTO, EXCLUSIVE TRANSPORTE E RETIRADA DO MATERIAL DEMOLIDO	M3	0,33	R\$ 120,00	R\$ 149,46	R\$ 49,32
1.1.2	10479	SINAPI	DEMOLIÇÃO DE ARGAMASSAS, DE FORMA DE FORMA MECANIZADA COM MARTELETE, SEM REAPROVEITAMENTO. (REBOCO INTERNO E EXTERNO)	M2	243,8	R\$ 6,26	R\$ 7,80	R\$ 1.901,64
1.1.3	97634	SINAPI	DEMOLIÇÃO DE REVESTIMENTO CERÂMICO, DE FORMA MECANIZADA COM MARTELETE, SEM REAPROVEITAMENTO. (PAREDES E PISOS)	M2	103,33	R\$ 6,99	R\$ 8,71	R\$ 900,00
1.1.4	ED-48505	SETOP	DEMOLIÇÃO MANUAL DE RODAPÉ, INCLUSIVE ARGAMASSA DE ASSENTAMENTO E AFASTAMENTO, EXCLUSIVE TRANSPORTE E RETIRADA DO MATERIAL DEMOLIDO	M	34,90	R\$ 2,70	R\$ 3,36	R\$ 117,26
1.1.5	ED-48497	SETOP	REMOÇÃO MANUAL DE ESQUADRIA METÁLICA, COM REAPROVEITAMENTO, INCLUSIVE MARCO/ALIZAR/GUARNIÇÕES, AFASTAMENTO E	M2	3,50	R\$ 18,33	R\$ 2,83	R\$ 79,91



Praça Manoel Mendes de Carvalho, 164 Centro – ALAGOA – MG CEP 37.458-000

Telefax (35) 3366 – 1448 | 1449

Site www.alagoa.mg.gov.br



			EMPILHAMENTO, EXCLUSIVE TRANSPORTE E RETIRADA DO MATERIAL REMOVIDO NÃO REAPROVEITÁVEL					
1.1.6	ED-48493	SETOP	REMOÇÃO MANUAL DE ESQUADRIA EM MADEIRA, COM REAPROVEITAMENTO, INCLUSIVE REMOÇÃO DE MARCO/ALIZAR/GUARNIÇÕES, AFASTAMENTO E EMPILHAMENTO, EXCLUSIVE TRANSPORTE E RETIRADA DO MATERIAL REMOVIDO NÃO REAPROVEITÁVEL	M2	11,13	R\$ 13,20	R\$ 16,44	R\$ 182,98
1.1.7	ED-48467	SETOP	REMOÇÃO DE LOUÇAS (LAVATÓRIO, BANHEIRA, PIA, VASO SANITÁRIO, TANQUE), COM REAPROVEITAMENTO, INCLUSIVE AFASTAMENTO E EMPILHAMENTO, EXCLUSIVE TRANSPORTE E RETIRADA DO MATERIAL REMOVIDO NÃO REAPROVEITÁVEL	UN	9,00	R\$ 42,58	R\$ 53,03	R\$ 477,27
1.2								
PISOS E REVESTIMENTOS								
1.2.1	ED-50761	SETOP	REBOCO COM ARGAMASSA, TRAÇO 1:2:8 (CIMENTO, CAL E AREIA), ESP. 20MM, APLICAÇÃO MANUAL, INCLUSIVE ARGAMASSA COM PREPARO MECANIZADO, (PAREDES EXTERNAS E INTERNAS)	M2	232,77	R\$ 32,00	R\$ 43,36	R\$ 10.092,91
1.2.2	87531	SINAPI	EMBOÇO, PARA RECEBIMENTO DE CERÂMICA, EM ARGAMASSA TRAÇO 1:2:8, PREPARO MECÂNICO COM BETONEIRA 400L, APLICADO MANUALMENTE EM FACES INTERNAS DE PAREDES, PARA AMBIENTE COM ÁREA ENTRE 5M2 E 10M2, ESPESSURA DE 20MM, COM EXECUÇÃO DE TALISCAS. AF_06/2014	M2	70,92	R\$ 36,19	R\$ 45,07	R\$ 3.196,36





1.2.3	ED-9081	SETOP	REVESTIMENTO COM CERÂMICA APLICADO EM PAREDE, ACABAMENTO ESMALTADO, AMBIENTE INTERNO/EXTERNO, PADRÃO EXTRA, DIMENSÃO DA PEÇA ATÉ 2025 CM2, PEI III, ASSENTAMENTO COM ARGAMASSA INDUSTRIALIZADA, INCLUSIVE REJUNTAMENTO	M2	70,92	R\$ 73,79	R\$ 91,91	R\$ 6.518,26
1.2.4	ED-50453	SETOP	PISO CIMENTADO NATADO COM ARGAMASSA, TRAÇO 1:3 (CIMENTO E AREIA), ESP. 25MM, ACABAMENTO QUEIMADO, SEM JUNTA DE DILATAÇÃO (ASSENTO E ESPELHOS BANCOS VESTIÁRIOS E SALA ARBITROS)	M2	10,20	R\$ 45,14	R\$ 56,22	R\$ 573,44
1.2.5	ED-28728	SETOP	FORRO EM RÉGUA DE PVC, LARGURA 20CM, NA COR BRANCA, INCLUSIVE ESTRUTURA DE FIXAÇÃO E PENDURAS METÁLICAS E ACESSÓRIOS DE FIXAÇÃO, EXCLUSIVE RODAFORRO OU MOLDURA	M2	48,20	R\$ 66,82	R\$ 83,22	R\$ 4.011,20
1.2.6	ED-28751	SETOP	RODAFORRO EM PVC, TIPO "U", NA COR BRANCA, PARA FORRO EM RÉGUA DE PVC, INCLUSIVE ACESSÓRIOS DE FIXAÇÃO	M	82,50	R\$ 18,43	R\$ 22,95	R\$ 1.893,38
1.2.7	ED-50568	SETOP	CONTRAPISO DESEMPENADO COM ARGAMASSA, TRAÇO 1:3 (CIMENTO E AREIA), ESP. 30MM	M2	16,00	R\$ 42,45	R\$ 52,87	R\$ 845,92
1.2.8	ED-50544	SETOP	REVESTIMENTO COM CERÂMICA APLICADO EM PISO, ACABAMENTO ESMALTADO, AMBIENTE EXTERNO (ANTIDERRAPANTE), PADRÃO EXTRA, DIMENSÃO DA PEÇA ATÉ 2025 CM2, PEI IV, ASSENTAMENTO COM ARGAMASSA INDUSTRIALIZADA, INCLUSIVE REJUNTAMENTO	M2	16,00	R\$ 73,01	R\$ 90,93	R\$ 1.454,88
1.2.9	101732	SINAPI	PISO EM PEDRA ARDÓSIA ASSENTADO SOBRE	M2	27,44	R\$ 89,90	R\$ 111,97	R\$ 3.072,46





			ARGAMASSA 1:3 (CIMENTO E AREIA).					
1.2.10	ED-50767	SETOP	RODAPÉ COM REVESTIMENTO EM PEDRA ARDÓSIA, ESP. 7MM, ALTURA 7CM, ASSENTAMENTO COM ARGAMASSA INDUSTRIALIZADA, INCLUSIVE REJUNTAMENTO	M	34,90	R\$ 15,99	R\$ 19,92	R\$ 695,21
1.2.11	ED-51001	SETOP	SOLEIRA DE ARDÓSIA E = 2 CM	M2	1,15	R\$ 193,13	R\$ 240,54	R\$ 276,62
1.3			ESQUADRIAS					
1.3.1	ED-50971	SETOP	PORTA METÁLICA EM CHAPA DOBRADA, DIMENSÃO (60X210)CM, TIPO DE ABRIR, UMA (1) FOLHA, INCLUSIVE ESTRUTURA, DOBRADIÇA E MARCO, EXCLUSIVE FECHADURA E PINTURA	UN	5,00	R\$ 480,01	R\$ 597,85	R\$ 2.989,25
1.3.2	ED-50972	SETOP	PORTA METÁLICA EM CHAPA DOBRADA, DIMENSÃO (70X210)CM, TIPO DE ABRIR, UMA (1) FOLHA, INCLUSIVE ESTRUTURA, DOBRADIÇA E MARCO, EXCLUSIVE FECHADURA E PINTURA	UN	1,00	R\$ 516,22	R\$ 642,95	R\$ 642,95
1.3.3	ED-50973	SETOP	PORTA METÁLICA EM CHAPA DOBRADA, DIMENSÃO (80X210)CM, TIPO DE ABRIR, UMA (1) FOLHA, INCLUSIVE ESTRUTURA, DOBRADIÇA E MARCO, EXCLUSIVE FECHADURA E PINTURA	UN	2,00	R\$ 572,83	R\$ 713,46	R\$ 1.426,92
1.3.4	ED-50954	SETOP	FORNECIMENTO DE JANELA BASCULANTE DE FERRO, INCLUSIVE ASSENTAMENTO, FERRAGENS E ACESSÓRIOS	M2	2,00	R\$ 477,23	R\$ 94,39	R\$ 1.188,78
1.3.5	ED-50955	SETOP	FORNECIMENTO DE JANELA DE CORRER EM FERRO, INCLUSIVE ASSENTAMENTO, FERRAGENS E ACESSÓRIOS	M2	2,00	R\$ 561,24	R\$ 699,02	R\$ 1.398,04
1.3.6	ED-50951	SETOP	FORNECIMENTO DE GRADE FIXA DE FERRO, PARA PROTEÇÃO DE JANELA, INCLUSIVE ASSENTAMENTO, FERRAGENS E ACESSÓRIOS	M2	4,15	R\$ 360,59	R\$ 449,11	R\$ 1.863,81





1.3.7	ED-51155	SETOP	VIDRO COMUM TRANSPARENTE INCOLOR, ESP. 3MM, INCLUSIVE FIXAÇÃO E VEDAÇÃO COM GUARNIÇÃO/GAXETA DE BORRACHA NEOPRENE, FORNECIMENTO E INSTALAÇÃO, EXCLUSIVE CAIXILHO/PERFIL	M2	8,15	R\$ 135,14	R\$ 168,32	R\$ 1.371,81
1.4			APARELHOS E METAIS					
1.4.1	ED-50297	SETOP	BACIA SANITÁRIA (VASO) DE LOUÇA COM CAIXA ACOPLADA, COR BRANCA, INCLUSIVE ACESSÓRIOS DE FIXAÇÃO/VEDAÇÃO, ENGATE FLEXÍVEL METÁLICO, FORNECIMENTO, INSTALAÇÃO E REJUNTAMENTO	UN	5,00	R\$ 526,77	R\$ 656,09	R\$ 3.280,45
1.4.2	86943	SINAPI	LAVATÓRIO LOUÇA BRANCA SUSPENSO, 29,5 X 39CM OU EQUIVALENTE, PADRÃO POPULAR, INCLUSO SIFÃO FLEXÍVEL EM PVC, VÁLVULA E ENGATE FLEXÍVEL 30CM EM PLÁSTICO E TORNEIRA CROMADA DE MESA, PADRÃO POPULAR - FORNECIMENTO E INSTALAÇÃO. AF_01/2020	UN	4,00	R\$ 257,04	R\$ 320,14	R\$ 1.280,56
1.4.3	ED-48156	SETOP	ASSENTO BRANCO PARA VASO	UN	5,00	R\$ 54,19	R\$ 67,49	R\$ 337,45
1.4.4	ED-48181	SETOP	PAPELEIRA METÁLICA CROMADA, INCLUSIVE FIXAÇÃO	UN	5,00	R\$ 59,86	R\$ 4,56	R\$ 372,80
1.4.5	ED-48186	SETOP	SABONETEIRA DE LOUÇA, NA COR BRANCA, ASSENTAMENTO COM ARGAMASSA INDUSTRIALIZADA, INCLUSIVE REJUNTAMENTO E FORNECIMENTO	UN	5,00	R\$ 53,22	R\$ 66,29	R\$ 331,45
1.4.6	ED-16344	SETOP	CHUVEIRO ELÉTRICO BRANCO, TENSÃO 127V/220V, POTÊNCIA 4600W/5500W, INCLUSIVE BRAÇO, FORNECIMENTO E INSTALAÇÃO	UN	5,00	R\$ 110,67	R\$ 137,84	R\$ 689,20
1.5			PINTURA					
1.5.1	ED-50514	SETOP	PREPARAÇÃO PARA EMASSAMENTO OU PINTURA	M2	232,77	R\$ 6,82	R\$ 8,49	R\$ 1.976,22





			(LÁTEX/ACRÍLICA) EM PAREDE, INCLUSIVE UMA (1) DEMÃO DE SELADOR ACRÍLICO					
1.5.2	ED-50451	SETOP	PINTURA ACRÍLICA EM PAREDE, DUAS (2) DEMÃOS, EXCLUSIVE SELADOR ACRÍLICO E MASSA ACRÍLICA/CORRIDA (PVA)	M2	232,77	R\$ 15,14	R\$ 18,86	R\$ 4.390,04
1.5.3	ED-50491	SETOP	PINTURA ESMALTE EM ESQUADRIAS DE FERRO, DUAS (2) DEMÃOS, INCLUSIVE UMA (1) DEMÃO DE FUNDO ANTICORROSIVO	M2	26,26	R\$ 36,70	R\$ 45,71	R\$ 1.200,34
1.6			INSTALAÇÕES ELÉTRICAS					
1.6.1	ED-20584	SETOP	ENTRADA DE ENERGIA AÉREA, TIPO C4, PADRÃO CEMIG, CARGA INSTALADA DE 27,1KVA ATÉ 38KVA, TRIFÁSICO, COM SAÍDA SUBTERRÂNEA, INCLUSIVE POSTE, CAIXA PARA MEDIDOR, DISJUNTOR, BARRAMENTO, ATERRAMENTO E ACESSÓRIOS	UN	1,00	4.624,47	R\$ 5.761,63	R\$ 5.761,63
1.6.2	ED-48971	SETOP	CABO DE COBRE FLEXÍVEL, CLASSE 5, ISOLAMENTO TIPO LSHF/ATOX, NÃO HALOGENADO, ANTICHAMA, TERMOPLÁSTICO, UNIPOLAR, SEÇÃO 16 MM ² , 70°C, 450/750V	M	450,00	R\$ 18,44	R\$ 22,97	R\$ 10.336,50
1.6.3	ED-49500	SETOP	QUADRO DE DISTRIBUIÇÃO PARA 20 MÓDULOS COM BARRAMENTO 100 A	UN	1,00	R\$ 288,50	R\$ 359,44	R\$ 359,44
1.6.4	93661	SINAPI	DISJUNTOR BIPOLAR TIPO DIN, CORRENTE NOMINAL DE 16A - FORNECIMENTO E INSTALAÇÃO	UN	6,00	R\$ 87,00	R\$ 108,36	R\$ 650,16
1.6.5	ED-48946	SETOP	CABO DE COBRE FLEXÍVEL, CLASSE 5, ISOLAMENTO TIPO EPR/HEPR, NÃO HALOGENADO, ANTICHAMA, TERMOFIXO, UNIPOLAR, SEÇÃO 1,5 MM ² , 90°C, 0,6/1KV	M	60,00	R\$ 2,80	R\$ 3,49	R\$ 209,40
1.6.6	ED-48951	SETOP	CABO DE COBRE FLEXÍVEL, CLASSE 5, ISOLAMENTO TIPO EPR/HEPR, NÃO HALOGENADO, ANTICHAMA,	M	80,00	R\$ 4,43	R\$ 5,52	R\$ 441,60





			TERMOFIXO, UNIPOLAR, SEÇÃO 2,5 MM2, 90°C, 0,6/1KV						
1.6.7	ED-48956	SETOP	CABO DE COBRE FLEXÍVEL, CLASSE 5, ISOLAMENTO TIPO EPR/HEPR, NÃO HALOGENADO, ANTICHAMA, TERMOFIXO, UNIPOLAR, SEÇÃO 4 MM2, 90°C, 0,6/1KV	M	80,00	R\$ 6,10	R\$ 7,60	R\$ 608,00	
1.6.8	ED-49187	SETOP	CAIXA DE LIGAÇÃO/PASSAGEM EM PVC RÍGIDO PARA ELETRODUTO, DIMENSÕES 4"X2", EMBUTIDA EM ALVENARIA - FORNECIMENTO E INSTALAÇÃO	UN	14,00	R\$ 10,88	R\$ 13,55	R\$ 189,70	
1.6.9	ED-17952	SETOP	ELETRODUTO FLEXÍVEL CORRUGADO, PVC, ANTI- CHAMA, DN 25MM (3/4"), APLICADO EM ALVENARIA, EXCLUSIVE RASGO	M	100,00	R\$ 6,32	R\$ 7,87	R\$ 787,00	
1.6.10	ED-15733	SETOP	CONJUNTO DE UM (1) INTERRUPTOR SIMPLES, CORRENTE 10A, TENSÃO 250V, (10A-250V), COM PLACA 4"X2" DE UM (1) POSTO, INCLUSIVE FORNECIMENTO, INSTALAÇÃO, SUPORTE, MÓDULO E PLACA	UN	11,00	R\$ 26,84	R\$ 33,43	R\$ 367,73	
1.6.11	ED-15748	SETOP	CONJUNTO DE UMA (1) TOMADA PADRÃO, TRÊS (3) POLOS, CORRENTE 10A, TENSÃO 250V, (2P+T/10A- 250V), COM PLACA 4"X2" DE UM (1) POSTO, INCLUSIVE FORNECIMENTO, INSTALAÇÃO, SUPORTE, MÓDULO E PLACA	UN	4,00	R\$ 25,58	R\$ 31,86	R\$ 127,44	
1.6.12	97589	SINAPI	LUMINÁRIA TIPO PLAFON EM PLÁSTICO, DE SOBREPOR, COM 1 LÂMPADA FLUORESCENTE DE 15 W, SEM REATOR - FORNECIMENTO E INSTALAÇÃO.	UN	13,00	R\$ 43,02	R\$ 53,58	R\$ 696,54	
1.7			INSTALAÇÕES HIDRÁULICAS						





1.7.1	ED-49936	SETOP	CAIXA D'ÁGUA DE POLIETILENO, CAPACIDADE DE 1.000L, INCLUSIVE TAMPA, TORNEIRA DE BOIA, EXTRAVASOR, TUBO DE LIMPEZA E ACESSÓRIOS, EXCLUSIVE TUBULAÇÃO DE ENTRADA/SAÍDA DE ÁGUA	UN	1,00	R\$ 885,94	R\$ 1.103,44	R\$ 1.103,44
1.7.2	ED-49844	SETOP	ADAPTADOR SOLDÁVEL DE PVC MARROM COM FLANGES E ANEL PARA CAIXA D'ÁGUA Ø 20 MM X 1/2"	UN	1,00	R\$ 16,18	R\$ 20,15	R\$ 20,15
1.7.3	ED-49848	SETOP	ADAPTADOR SOLDÁVEL DE PVC MARROM COM FLANGES E ANEL PARA CAIXA D'ÁGUA Ø 50 MM X 1 1/2"	UN	1,00	R\$ 23,07	R\$ 28,73	R\$ 28,73
1.7.4	ED-50003	SETOP	REGISTRO DE ESFERA, TIPO PVC SOLDÁVEL DN 50MM (1.1/2"), INCLUSIVE VOLANTE PARA ACIONAMENTO	UN	1,00	R\$ 51,24	R\$ 63,82	R\$ 63,82
1.7.5	ED-50022	SETOP	FORNECIMENTO E ASSENTAMENTO DE TUBO PVC RÍGIDO SOLDÁVEL, ÁGUA FRIA, DN 50 MM (1.1/2"), INCLUSIVE CONEXÕES	M	18,00	R\$ 45,04	R\$ 56,10	R\$ 1.009,80
1.7.6	ED-50019	SETOP	FORNECIMENTO E ASSENTAMENTO DE TUBO PVC RÍGIDO SOLDÁVEL, ÁGUA FRIA, DN 25 MM (3/4"), INCLUSIVE CONEXÕES	M	18,00	R\$ 24,46	R\$ 30,46	R\$ 548,28
1.7.7	ED-50019	SETOP	FORNECIMENTO E ASSENTAMENTO DE TUBO PVC RÍGIDO SOLDÁVEL, ÁGUA FRIA, DN 20 MM (1/2"), INCLUSIVE CONEXÕES	M	18,00	R\$ 21,15	R\$ 26,34	R\$ 474,12
1.7.8	ED-49964	SETOP	REGISTRO DE PRESSÃO, TIPO BASE, ROSCÁVEL 1/2" (PARA TUBO SOLDÁVEL OU PPR DN 20MM/CPVC DN 15MM), INCLUSIVE ACABAMENTO (PADRÃO POPULAR) E CANOPLA CROMADOS	UN	5,00	R\$ 95,91	R\$ 119,46	R\$ 597,30
1.8			SERVIÇOS COMPLEMENTARES					
1.8.1	94990	SINAPI	EXECUÇÃO DE CALÇADA DE CONCRETO COM CONCRETO MOLDADO IN LOCO, FEITO EM OBRA, ACABAMENTO CONVENCIONAL, NÃO ARMADO. (esp. 0,06m) -	M3	2,22	R\$ 765,78	R\$ 953,78	R\$ 2.117,39





			CALÇADA PERIFÉRICA VESTIÁRIO					
			TOTAL VESTIÁRIO					
2			BANHEIROS					
2.1			SERVIÇOS GERIAS					
2.1.1	99061	SINAPI	LOCAÇÃO COM CAVALETE COM ALTURA DE 0,50 M - 2 UTILIZAÇÕES.	UN	4,00	R\$ 116,48	R\$ 145,08	R\$ 580,32
				SUBTOTAL				
2.2			FUNDAÇÃO					
2.2.1	ED-51107	SETOP	ESCAVAÇÃO MANUAL DE VALA COM PROFUNDIDADE MENOR OU IGUAL A 1,5M, INCLUSIVE DESCARGA LATERAL	M3	5,98	R\$ 67,39	R\$ 83,93	R\$ 501,90
2.2.2	ED-51093	SETOP	APILOAMENTO MANUAL EM FUNDO DE VALA COM SOQUETE, EXCLUSIVE ESCAVAÇÃO	M2	16,66	R\$ 22,72	R\$ 28,30	R\$ 471,48
2.2.3	101174	SINAPI	ESTACA BROCA DE CONCRETO, DIÂMETRO DE 25CM, ESCAVAÇÃO MANUAL COM TRADO CONCHA, COM ARMADURA DE ARRANQUE.	M	18,00	R\$ 81,95	R\$ 102,07	R\$ 1.837,26
2.2.4	101165	SINAPI	ALVENARIA DE EMBASAMENTO COM BLOCO ESTRUTURAL DE CONCRETO, DE 14X19X29CM E ARGAMASSA DE ASSENTAMENTO COM PREPARO EM BETONEIRA.	M3	1,17	R\$ 931,06	R\$ 1.159,64	R\$ 1.356,78
2.2.5	ED-49810	SETOP	FÔRMA E DESFORMA PARA VIGA-CINTA/BLOCO COM TÁBUA E SARRAFO, REAPROVEITAMENTO (3X) (FUNDAÇÃO)	M2	23,04	R\$ 58,81	R\$ 73,25	R\$ 1.687,68
2.2.6	ED-29548	SETOP	CORTE, DOBRA E MONTAGEM DE AÇO CA-50, DIÂMETRO 5MM, INCLUSIVE ESPAÇADOR	KG	39,90	R\$ 11,58	R\$ 14,42	R\$ 575,36
2.2.7	ED-29550	SETOP	CORTE, DOBRA E MONTAGEM DE AÇO CA-50, DIÂMETRO 8MM, INCLUSIVE ESPAÇADOR	KG	57,12	R\$ 11,69	R\$ 14,56	R\$ 831,67





2.2.8	ED-29551	SETOP	CORTE, DOBRA E MONTAGEM DE AÇO CA-50, DIÂMETRO 10MM, INCLUSIVE ESPAÇADOR	KG	103,57	R\$ 12,01	R\$ 14,96	R\$ 1.549,41
2.2.9	ED-49786	SETOP	FORNECIMENTO DE CONCRETO ESTRUTURAL, PREPARADO EM OBRA COM BETONEIRA, COM FCK 20MPA, INCLUSIVE LANÇAMENTO, ADENSAMENTO E ACABAMENTO (FUNDAÇÃO)	M3	1,97	R\$ 693,60	R\$ 863,88	R\$ 1.701,84
2.2.10	ED-51120	SETOP	REATERRO MANUAL DE VALA, INCLUSIVE ESPALHAMENTO E COMPACTAÇÃO MANUAL COM SOQUETE	M3	2,84	R\$ 67,39	R\$ 83,93	R\$ 238,36
2.2.11	ED-51097	SETOP	COMPACTAÇÃO MANUAL DE ATERRO COM SOQUETE, INCLUSIVE ESPALHAMENTO MANUAL	M3	5,72	R\$ 67,39	R\$ 83,93	R\$ 480,08
2.2.12	94990	SINAPI	EXECUÇÃO DE PISO DE CONCRETO COM CONCRETO MOLDADO IN LOCO, FEITO EM OBRA, ACABAMENTO CONVENCIONAL, NÃO ARMADO. (esp. 0,06m)	M3	1,55	R\$ 765,78	R\$ 953,78	R\$ 1.478,36
2.3			ESTRUTURA					
2.3.1	ED-31567	SETOP	FÔRMA E DESFORMA PARA PILAR DE MADEIRA COM TÁBUA E SARRAFO, REAPROVEITAMENTO (3X), EXCLUSIVE ESCORAMENTO	M2	13,5	R\$ 70,31	R\$ 87,57	R\$ 1.182,20
2.3.2	ED-31575	SETOP	FÔRMA E DESFORMA PARA VIGA DE MADEIRA COM TÁBUA E SARRAFO, REAPROVEITAMENTO (3X), EXCLUSIVE ESCORAMENTO	M2	16,5	R\$ 62,21	R\$ 77,48	R\$ 1.278,42
2.3.3	ED-29548	SETOP	CORTE, DOBRA E MONTAGEM DE AÇO CA-50, DIÂMETRO 5MM, INCLUSIVE ESPAÇADOR	KG	35,10	R\$ 11,58	R\$ 14,42	R\$ 506,14
2.3.4	ED-29550	SETOP	CORTE, DOBRA E MONTAGEM DE AÇO CA-50, DIÂMETRO 8MM, INCLUSIVE ESPAÇADOR	KG	44,00	R\$ 11,69	R\$ 14,56	R\$ 640,64
2.3.5	ED-29551	SETOP	CORTE, DOBRA E MONTAGEM DE AÇO CA-50, DIÂMETRO 10MM, INCLUSIVE ESPAÇADOR	KG	68,04	R\$ 12,01	R\$ 14,96	R\$ 1.017,88





2.3.6	ED-49618	SETOP	FORNECIMENTO DE CONCRETO ESTRUTURAL, PREPARADO EM OBRA, COM FCK 20MPA, INCLUSIVE LANÇAMENTO, ADENSAMENTO E ACABAMENTO	M3	1,23	R\$ 716,75	R\$ 892,71	R\$ 1.098,03
2.4			ALVENARIAS / REVESTIMENTOS PISOS E PAREDES					
2.4.1	ED-48231	SETOP	ALVENARIA DE VEDAÇÃO COM TIJOLO CERÂMICO FURADO, ESP. 9CM, PARA REVESTIMENTO, INCLUSIVE ARGAMASSA PARA ASSENTAMENTO	M2	107,68	R\$ 49,27	R\$ 61,37	R\$ 6.608,32
2.4.2	ED-50727	SETOP	CHAPISCO COM ARGAMASSA, TRAÇO 1:3 (CIMENTO E AREIA), ESP. 5MM, APLICADO EM ALVENARIA/ESTRUTURA DE CONCRETO COM COLHER, PREPARO MECÂNICO	M2	207,98	R\$ 9,16	R\$ 11,41	R\$ 2.373,05
2.4.3	ED-50761	SETOP	REBOCO COM ARGAMASSA, TRAÇO 1:2:8 (CIMENTO, CAL E AREIA), ESP. 20MM, APLICAÇÃO MANUAL, INCLUSIVE ARGAMASSA COM PREPARO MECANIZADO, EXCLUSIVE CHAPISCO	M2	103,98	R\$ 34,81	R\$ 43,36	R\$ 4.508,57
2.4.4	87531	SINAPI	EMBOÇO, PARA RECEBIMENTO DE CERÂMICA, EM ARGAMASSA TRAÇO 1:2:8, PREPARO MECÂNICO COM BETONEIRA 400L, APLICADO MANUALMENTE EM FACES INTERNAS DE PAREDES, PARA AMBIENTE COM ÁREA ENTRE 5M2 E 10M2, ESPESSURA DE 20MM, COM EXECUÇÃO DE TALISCAS. AF_06/2014	M2	104,00	R\$ 36,19	R\$ 45,07	R\$ 4.687,28
2.4.5	EVESTIMENTO COM CERÂMICA APLICADO EM PISO, ACABAMENTO ESMAL	SETOP	REVESTIMENTO COM CERÂMICA APLICADO EM PAREDE, ACABAMENTO ESMALTADO, AMBIENTE INTERNO/EXTERNO, PADRÃO EXTRA, DIMENSÃO DA PEÇA ATÉ 2025 CM2, PEI III, ASSENTAMENTO COM	M2	104,00	R\$ 73,79	R\$ 91,91	R\$ 9.558,64





			ARGAMASSA INDUSTRIALIZADA, INCLUSIVE REJUNTAMENTO						
2.4.6	EVESTIMENTO COM CERÂMICA APLICADO EM PISO, ACABAMENTO ESMAL	SETOP	FORRO EM RÉGUA DE PVC, LARGURA 20CM, NA COR BRANCA, INCLUSIVE ESTRUTURA DE FIXAÇÃO E PENDURAS METÁLICAS E ACESSÓRIOS DE FIXAÇÃO, EXCLUSIVE RODAFORRO OU MOLDURA	M2	40,29	R\$ 66,82	R\$ 83,22	R\$ 3.352,93	
2.4.7	EVESTIMENTO COM CERÂMICA APLICADO EM PISO, ACABAMENTO ESMAL	SETOP	RODAFORRO EM PVC, TIPO "U", NA COR BRANCA, PARA FORRO EM RÉGUA DE PVC, INCLUSIVE ACESSÓRIOS DE FIXAÇÃO	M	30,60	R\$ 18,43	R\$ 22,95	R\$ 702,27	
2.4.8	REVESTIMENTO COM CERÂMICA APLICADO EM PISO, ACABAMENTO ESMAL	SETOP	CONTRAPISO DESEMPENADO COM ARGAMASSA, TRAÇO 1:3 (CIMENTO E AREIA), ESP. 30MM	M2	25,76	R\$ 42,45	R\$ 52,87	R\$ 1.361,93	
2.4.9	REVESTIMENTO COM CERÂMICA APLICADO EM PISO, ACABAMENTO ESMAL	SETOP	REVESTIMENTO COM CERÂMICA APLICADO EM PISO, ACABAMENTO ESMALTADO, AMBIENTE EXTERNO (ANTIDERRAPANTE), PADRÃO EXTRA, DIMENSÃO DA PEÇA ATÉ 2025 CM2, PEI IV, ASSENTAMENTO COM ARGAMASSA INDUSTRIALIZADA, INCLUSIVE REJUNTAMENTO	M2	25,76	R\$ 73,01	R\$ 90,93	R\$ 2.342,36	
2.4.10	98689	SINAPI	SOLEIRA EM GRANITO, LARGURA 15 CM, ESPESSURA 2,0 CM	M	1,80	R\$ 85,78	R\$ 106,84	R\$ 192,31	
2.5			ESQUADRIAS						
2.5.1	ED-50975	SETOP	PORTA METÁLICA EM CHAPA DOBRADA, DIMENSÃO (90X210)CM, TIPO DE ABRIR, UMA (1) FOLHA, INCLUSIVE ESTRUTURA, DOBRADIÇA E	UN	2,00	R\$ 598,54	R\$ 745,48	R\$ 1.490,96	





			MARCO, EXCLUSIVE FECHADURA E PINTURA					
2.5.2	ED-21612	SETOP	FECHADURA TIPO EXTERNA, EM PORTA METÁLICA, GRAU DE SEGURANÇA MÉDIO, DISTÂNCIA DE BROCA 20MM, ACABAMENTO COM ESPELHO CROMADO E MAÇANETA MODELO ALAVANCA EM ZAMAC, INCLUSIVE ACESSÓRIOS PARA FIXAÇÃO E DUAS (2) CHAVES	UN	2,00	R\$ 92,85	R\$ 115,64	R\$ 231,28
2.5.3	91341	SINAPI	PORTA EM ALUMÍNIO DE ABRIR TIPO VENEZIANA COM GUARNIÇÃO, FIXAÇÃO COM PARAFUSOS - FORNECIMENTO E INSTALAÇÃO. AF_12/2019	M2	5,40	R\$ 604,07	R\$ 752,37	R\$ 4.062,80
2.5.4	ED-50954	SETOP	FORNECIMENTO DE JANELA BASCULANTE DE FERRO, INCLUSIVE ASSENTAMENTO, FERRAGENS E ACESSÓRIOS	M2	3,60	R\$ 477,23	R\$ 594,39	R\$ 2.139,80
2.5.5	ED-51153	SETOP	VIDRO IMPRESSO (FANTASIA) TRANSLÚCIDO INCOLOR, ESP. 3MM, INCLUSIVE FIXAÇÃO E VEDAÇÃO COM GUARNIÇÃO/GAXETA DE BORRACHA NEOPRENE, FORNECIMENTO E INSTALAÇÃO, EXCLUSIVE CAIXILHO/PERFIL	M2	3,60	R\$ 152,14	R\$ 189,49	R\$ 682,16
2.6			APARELHOS E METAIS					
2.6.1	ED-50297	SETOP	BACIA SANITÁRIA (VASO) DE LOUÇA COM CAIXA ACOPLADA, COR BRANCA, INCLUSIVE ACESSÓRIOS DE FIXAÇÃO/VEDAÇÃO, ENGATE FLEXÍVEL METÁLICO, FORNECIMENTO, INSTALAÇÃO E REJUNTAMENTO	UN	5,00	R\$ 526,77	R\$ 656,09	R\$ 3.280,45
2.6.2	ED-48156	SETOP	ASSENTO BRANCO PARA VASO	UN	5,00	R\$ 54,19	R\$ 67,49	R\$ 337,45
2.6.3	ED-50286	SETOP	MICTÓRIO SIFONADO DE LOUÇA BRANCA, INCLUSIVE ENGATE FLEXÍVEL, EXCLUSIVE VÁLVULA DE DESCARGA	UN	2,00	R\$ 540,51	R\$ 673,21	R\$ 1.346,42





2.6.4	ED-48344	SETOP	BANCADA EM GRANITO CINZA ANDORINHA E = 3 CM, APOIADA EM ALVENARIA	M2	0,90	R\$ 354,63	R\$ 441,69	R\$ 397,52
2.6.5	ED-48347	SETOP	RODABANCA/FRONTÃO PARA BANCADA EM GRANITO, COR CINZA ANDORINHA, ESP. 2CM, ALTURA DE 7CM, INCLUSIVE REJUNTAMENTO EM MASSA PLÁSTICA NA COR DA PEDRA	M	2,80	R\$ 42,95	R\$ 53,49	R\$ 149,77
2.6.6	ED-21636	SETOP	TESTEIRA PARA BANCADA EM GRANITO, COR CINZA ANDORINHA, ESP. 2CM, ALTURA DE 10CM, INCLUSIVE POLIMENTO, CORTE/COLAGEM EM MEIA ESQUADRIA E MASSA PLÁSTICA NA COR DA PEDRA	M	1,80	R\$ 195,24	R\$ 243,17	R\$ 437,71
2.6.7	ED-50279	SETOP	CUBA DE LOUÇA BRANCA DE EMBUTIR, FORMATO OVAL, INCLUSIVE VÁLVULA DE ESCOAMENTO DE METAL COM ACABAMENTO CROMADO, SIFÃO DE METAL TIPO COPO COM ACABAMENTO CROMADO, FORNECIMENTO E INSTALAÇÃO	UN	2,00	R\$ 342,98	R\$ 427,18	R\$ 854,36
2.6.8	86915	SINAPI	TORNEIRA CROMADA DE MESA, 1/2" OU 3/4", PARA LAVATÓRIO, PADRÃO MÉDIO - FORNECIMENTO E INSTALAÇÃO. AF_01/2020	UN	2,00	R\$ 136,43	R\$ 169,92	R\$ 339,84
2.6.9	86943	SINAPI	LAVATÓRIO LOUÇA BRANCA SUSPENSO, 29,5 X 39CM OU EQUIVALENTE, PADRÃO POPULAR, INCLUSO SIFÃO FLEXÍVEL EM PVC, VÁLVULA E ENGATE FLEXÍVEL 30CM EM PLÁSTICO E TORNEIRA CROMADA DE MESA, PADRÃO POPULAR - FORNECIMENTO E INSTALAÇÃO. AF_01/2020	UN	2,00	R\$ 257,04	R\$ 320,14	R\$ 640,28
2.7			PINTURA					
2.7.1	ED-50514	SETOP	PREPARAÇÃO PARA EMASSAMENTO OU PINTURA (LÁTEX/ACRÍLICA) EM PAREDE, INCLUSIVE UMA (1) DEMÃO DE SELADOR ACRÍLICO	M2	103,98	R\$ 6,82	R\$ 8,49	R\$ 882,79





2.7.2	ED-50451	SETOP	PINTURA ACRÍLICA EM PAREDE, DUAS (2) DEMÃOS, EXCLUSIVE SELADOR ACRÍLICO E MASSA ACRÍLICA/CORRIDA (PVA)	M2	103,98	R\$ 15,14	R\$ 18,86	R\$ 1.961,06
2.7.3	ED-50491	SETOP	PINTURA ESMALTE EM ESQUADRIAS DE FERRO, DUAS (2) DEMÃOS, INCLUSIVE UMA (1) DEMÃO DE FUNDO ANTICORROSIVO	M2	11,16	R\$ 36,70	R\$ 45,71	R\$ 510,12
2.8			INSTALAÇÕES ELÉTRICAS					
2.8.1	ED-49986	SETOP	CABO DE COBRE FLEXÍVEL, CLASSE 5, ISOLAMENTO TIPO EPR/HEPR, NÃO HALOGENADO, ANTICHAMA, TERMOFIXO, UNIPOLAR, SEÇÃO 1,5 MM2, 90°C, 0,6/1KV	M	30,00	R\$ 2,91	R\$ 3,62	R\$ 108,60
2.8.2	ED-49989	SETOP	CABO DE COBRE FLEXÍVEL, CLASSE 5, ISOLAMENTO TIPO EPR/HEPR, NÃO HALOGENADO, ANTICHAMA, TERMOFIXO, UNIPOLAR, SEÇÃO 2,5 MM2, 90°C, 0,6/1KV	M	60,00	R\$ 4,56	R\$ 5,68	R\$ 340,80
2.8.3	ED-49992	SETOP	CABO DE COBRE FLEXÍVEL, CLASSE 5, ISOLAMENTO TIPO EPR/HEPR, NÃO HALOGENADO, ANTICHAMA, TERMOFIXO, UNIPOLAR, SEÇÃO 4 MM2, 90°C, 0,6/1KV	M	60,00	R\$ 6,14	R\$ 7,65	R\$ 459,00
2.8.4	101877	SINAPI	QUADRO DE DISTRIBUIÇÃO DE ENERGIA EM PVC, DE EMBUTIR, SEM BARRAMENTO, PARA 3 DISJUNTORES - FORNECIMENTO E INSTALAÇÃO. AF_10/2020	UN	1,00	R\$ 52,58	R\$ 65,49	R\$ 65,49
2.8.5	ED-49228	SETOP	DISJUNTOR MONOPOLAR TERMOMAGNÉTICO 5KA, DE 10A	UN	2,00	R\$ 23,51	R\$ 29,28	R\$ 58,56
2.8.6	ED-49187	SETOP	CAIXA DE LIGAÇÃO/PASSAGEM EM PVC RÍGIDO PARA ELETRODUTO, DIMENSÕES 4"X2", EMBUTIDA EM ALVENARIA - FORNECIMENTO E INSTALAÇÃO	UN	2,00	R\$ 10,88	R\$ 13,55	R\$ 27,10





2.8.7	ED-17952	SETOP	ELETRODUTO FLEXÍVEL CORRUGADO, PVC, ANTI-CHAMA, DN 25MM (3/4"), APLICADO EM ALVENARIA, EXCLUSIVE RASGO	M	20,00	R\$ 6,32	R\$ 7,87	R\$ 157,40
2.8.8	ED-15765	SETOP	CONJUNTO DE UM (1) INTERRUPTOR SIMPLES, CORRENTE 10A, TENSÃO 250V, (10A-250V) E UMA (1) TOMADA PADRÃO, TRÊS (3) POLOS, CORRENTE 10A, TENSÃO 250V, (2P+T/10A-250V), COM PLACA 4"X2" DE DOIS (2) POSTOS, INCLUSIVE FORNECIMENTO, INSTALAÇÃO, SUPORTE, MÓDULO E PLACA	UN	2,00	R\$ 42,07	R\$ 52,40	R\$ 104,80
2.8.9	97589	SINAPI	LUMINÁRIA TIPO PLAFON EM PLÁSTICO, DE SOBREPOR, COM 1 LÂMPADA FLUORESCENTE DE 15 W, SEM REATOR - FORNECIMENTO E INSTALAÇÃO.	UN	4,00	R\$ 43,02	R\$ 53,58	R\$ 214,32
2.9			INSTALAÇÕES HIDRÁULICAS					
2.9.1	ED-49935	SETOP	CAIXA D'ÁGUA DE POLIETILENO, CAPACIDADE DE 500L, INCLUSIVE TAMPA, TORNEIRA DE BOIA, EXTRAVASOR, TUBO DE LIMPEZA E ACESSÓRIOS, EXCLUSIVE TUBULAÇÃO DE ENTRADA/SAÍDA DE ÁGUA	UN	1,00	R\$ 645,23	R\$ 803,63	R\$ 803,63
2.9.2	ED-49846	SETOP	ADAPTADOR SOLDÁVEL DE PVC MARROM COM FLANGES E ANEL PARA CAIXA D'ÁGUA Ø 32 MM X 1"	UN	2,00	R\$ 23,07	R\$ 28,73	R\$ 57,46
2.9.3	ED-50020	SETOP	FORNECIMENTO E ASSENTAMENTO DE TUBO PVC RÍGIDO SOLDÁVEL, ÁGUA FRIA, DN 32 MM (1"), INCLUSIVE CONEXÕES	M	6,00	R\$ 34,29	R\$ 42,71	R\$ 256,26
2.9.4	ED-50019	SETOP	FORNECIMENTO E ASSENTAMENTO DE TUBO PVC RÍGIDO SOLDÁVEL, ÁGUA FRIA, DN 25 MM (3/4"), INCLUSIVE CONEXÕES	M	24,00	R\$ 24,46	R\$ 30,46	R\$ 731,04





2.9.5	ED-49988	SETOP	REGISTRO DE PRESSÃO, TIPO BASE, ROSCÁVEL 3/4" (PARA TUBO SOLDÁVEL OU PPR DN 25MM/CPVC DN 22MM), INCLUSIVE ACABAMENTO (PADRÃO MÉDIO) E CANOPLA CROMADOS	UN	2,00	R\$ 88,52	R\$ 110,25	R\$ 220,50
2.9.6	ED-49989	SETOP	REGISTRO DE GAVETA, TIPO BASE, ROSCÁVEL 3/4" (PARA TUBO SOLDÁVEL OU PPR DN 25MM/CPVC DN 22MM), INCLUSIVE ACABAMENTO (PADRÃO MÉDIO) E CANOPLA CROMADO	UN	2,00	R\$ 86,47	R\$ 107,70	R\$ 215,40
2.10			INSTALAÇÕES SANITÁRIAS					
2.10.1	ED-50007	SETOP	FORNECIMENTO E ASSENTAMENTO DE TUBO PVC RÍGIDO, ESGOTO, PB - SÉRIE NORMAL, DN 40MM (1.1/2"), INCLUSIVE CONEXÕES	M	15,00	R\$ 21,74	R\$ 27,08	R\$ 406,20
2.10.2	ED-50027	SETOP	FORNECIMENTO E ASSENTAMENTO DE TUBO PVC RÍGIDO, ESGOTO, PBV - SÉRIE NORMAL, DN 50 MM (2"), INCLUSIVE CONEXÕES	M	6,00	R\$ 29,26	R\$ 36,44	R\$ 218,64
2.10.3	ED-50029	SETOP	FORNECIMENTO E ASSENTAMENTO DE TUBO PVC RÍGIDO, ESGOTO, PBV - SÉRIE NORMAL, DN 100 MM (4"), INCLUSIVE CONEXÕES	M	36,00	R\$ 41,88	R\$ 52,16	R\$ 1.877,76
2.10.4	ED-50007	SETOP	CAIXA SIFONADA EM PVC COM GRELHA QUADRADA 150 X 150 X 50 MM	UN	2,00	R\$ 78,48	R\$ 97,75	R\$ 195,50
2.10.5	ED-50010	SETOP	CAIXA SIFONADA EM PVC COM GRELHA REDONDA 100 X 100 X 40 MM	UN	2,00	R\$ 62,31	R\$ 77,61	R\$ 155,22
2.10.6	ED-49871	SETOP	CAIXA DE ESGOTO DE INSPEÇÃO/PASSAGEM EM ALVENARIA (30X30X40CM), REVESTIMENTO EM ARGAMASSA COM ADITIVO IMPERMEABILIZANTE, COM TAMPA DE CONCRETO, INCLUSIVE ESCAVAÇÃO, REATERRO E TRANSPORTE E RETIRADA DO MATERIAL ESCAVADO (EM CAÇAMBA)	UN	1,00	R\$ 187,08	R\$ 233,01	R\$ 233,01
							SUBTOTAL	





2.11		COBERTURA						
2.11.1	ED-48407	SETOP	ENGRADAMENTO PARA TELHAS CERÂMICA OU CONCRETO EM MADEIRA PARAJU	M2	38,96	R\$ 149,63	R\$ 186,36	R\$ 7.260,59
2.11.2	94195	SINAPI	TELHAMENTO COM TELHA CERÂMICA DE ENCAIXE, TIPO PORTUGUESA, COM ATÉ 2 ÁGUAS, INCLUSO TRANSPORTE VERTICAL. AF_07/2019	M2	38,96	R\$ 43,88	R\$ 54,65	R\$ 2.129,16
2.11.3	ED-50682	SETOP	RUFO E CONTRARRUFO EM CHAPA GALVANIZADA, ESP. 0,5MM (GSG-26), COM DESENVOLVIMENTO DE 15CM, INCLUSIVE IÇAMENTO MANUAL VERTICAL	M2	6,30	R\$ 28,80	R\$ 35,87	R\$ 225,98
3		CAMPO DE FUTEBOL						
3.1	98522	SINAPI	ALAMBRADO EM MOURÕES DE CONCRETO, 2,00 M DE ALTURA, COM TELA DE ARAME GALVANIZADO (INCLUSIVE MURETA EM CONCRETO). AF_05/2018	M	390,90	R\$ 178,23	R\$ 221,99	R\$ 86.775,89
3.2	ED-50983	SETOP	PORTÃO DE GRADE COLOCADO COM CADEADO	M2	8,00	R\$ 396,48	R\$ 493,82	R\$ 3.950,56
3.3	ED-49570	SETOP	TRAVE DE GOL PARA CAMPO DE FUTEBOL, INCLUSIVE REDE E PINTURA	UN	2,00	R\$ 3.263,01	R\$ 4.064,08	R\$ 8.128,16
		TOTAL CAMPO DE FUTEBOL						
4		BANCO DE RESERVAS						
4.1		SERVIÇOS GERAIS						
4.1.1	99061	SINAPI	LOCAÇÃO COM CAVALETE COM ALTURA DE 0,50 M - 2 UTILIZAÇÕES. AF_10/2018	UN	8,00	R\$ 116,48	R\$ 145,08	R\$ 1.160,64
		SUBTOTAL						
4.2		FUNDAÇÃO						
4.2.1	ED-51107	SETOP	ESCAVAÇÃO MANUAL DE VALA COM PROFUNDIDADE MENOR OU IGUAL A 1,5M, INCLUSIVE DESCARGA LATERAL	M3	3,80	R\$ 67,39	R\$ 83,93	R\$ 318,93
4.2.2	ED-51093	SETOP	APILOAMENTO MANUAL EM FUNDO DE VALA COM SOQUETE, EXCLUSIVE ESCAVAÇÃO	M2	11,64	R\$ 22,72	R\$ 28,30	R\$ 329,41





4.2.3	101174	SINAPI	ESTACA BROCA DE CONCRETO, DIÂMETRO DE 25CM, ESCAVAÇÃO MANUAL COM TRADO CONCHA, COM ARMADURA DE ARRANQUE. AF_05/2020	M	15,00	R\$ 81,95	R\$ 102,07	R\$ 1.531,05
4.2.4	ED-49810	SETOP	FÔRMA E DESFORMA PARA VIGA-CINTA/BLOCO COM TÁBUA E SARRAFO, REAPROVEITAMENTO (3X) (FUNDAÇÃO)	M2	13,40	R\$ 58,81	R\$ 73,25	R\$ 981,55
4.2.5	ED-29548	SETOP	CORTE, DOBRA E MONTAGEM DE AÇO CA-50, DIÂMETRO 5MM, INCLUSIVE ESPAÇADOR	KG	26,85	R\$ 11,58	R\$ 14,42	R\$ 387,18
4.2.6	ED-29550	SETOP	CORTE, DOBRA E MONTAGEM DE AÇO CA-50, DIÂMETRO 8MM, INCLUSIVE ESPAÇADOR	KG	74,88	R\$ 11,69	R\$ 14,56	R\$ 1.090,25
4.2.7	ED-29551	SETOP	CORTE, DOBRA E MONTAGEM DE AÇO CA-50, DIÂMETRO 10MM, INCLUSIVE ESPAÇADOR	KG	35,28	R\$ 12,01	R\$ 14,96	R\$ 527,79
4.2.8	ED-49786	SETOP	FORNECIMENTO DE CONCRETO ESTRUTURAL, PREPARADO EM OBRA COM BETONEIRA, COM FCK 20MPA, INCLUSIVE LANÇAMENTO, ADENSAMENTO E ACABAMENTO (FUNDAÇÃO)	M3	1,40	R\$ 693,60	R\$ 863,88	R\$ 1.209,43
4.2.9	ED-51120	SETOP	REATERRO MANUAL DE VALA, INCLUSIVE ESPALHAMENTO E COMPACTAÇÃO MANUAL COM SOQUETE	M3	2,40	R\$ 67,39	R\$ 83,93	R\$ 201,43
4.2.10	ED-51097	SETOP	COMPACTAÇÃO MANUAL DE ATERRO COM SOQUETE, INCLUSIVE ESPALHAMENTO MANUAL	M3	1,59	R\$ 67,39	R\$ 83,93	R\$ 133,45
4.2.11	94990	SINAPI	EXECUÇÃO DE PISO DE CONCRETO COM CONCRETO MOLDADO IN LOCO, FEITO EM OBRA, ACABAMENTO CONVENCIONAL, NÃO ARMADO. (esp. 0,06m)	M3	0,76	R\$ 765,78	R\$ 953,78	R\$ 724,87
4.3			ESTRUTURA					
4.3.1	ED-31567	SETOP	FÔRMA E DESFORMA PARA PILAR DE MADEIRA COM TÁBUA E SARRAFO, REAPROVEITAMENTO (3X), EXCLUSIVE ESCORAMENTO	M2	10,9	R\$ 70,31	R\$ 87,57	R\$ 954,51





4.3.2	ED-31575	SETOP	FÔRMA E DESFORMA PARA VIGA DE MADEIRA COM TÁBUA E SARRAFO, REAPROVEITAMENTO (3X), EXCLUSIVE ESCORAMENTO	M2	20,08	R\$ 62,21	R\$ 77,48	R\$ 1.555,80
4.3.3	ED-29548	SETOP	CORTE, DOBRA E MONTAGEM DE AÇO CA-50, DIÂMETRO 5MM, INCLUSIVE ESPAÇADOR	KG	35,70	R\$ 11,58	R\$ 14,42	R\$ 514,79
4.3.4	ED-29550	SETOP	CORTE, DOBRA E MONTAGEM DE AÇO CA-50, DIÂMETRO 8MM, INCLUSIVE ESPAÇADOR	KG	34,00	R\$ 11,69	R\$ 14,56	R\$ 495,04
4.3.5	ED-29551	SETOP	CORTE, DOBRA E MONTAGEM DE AÇO CA-50, DIÂMETRO 10MM, INCLUSIVE ESPAÇADOR	KG	84,42	R\$ 12,01	R\$ 14,96	R\$ 1.262,92
4.3.6	ED-49618	SETOP	FORNECIMENTO DE CONCRETO ESTRUTURAL, PREPARADO EM OBRA, COM FCK 20MPA, INCLUSIVE LANÇAMENTO, ADENSAMENTO E ACABAMENTO	M3	1,35	R\$ 716,75	R\$ 892,71	R\$ 1.205,16
4.3.7	ED-50242	SETOP	LAJE PRÉ-MOLDADA UNIDIRECIONAL COM LAJOTA CERÂMICA, CAPEAMENTO DE 4CM, SOBRECARGA DE 100KG/M2, ALTURA TOTAL DE 11CM E VÃO LIVRE MÁXIMO DE 3M, INCLUSIVE CONCRETO ESTRUTURAL, USINADO BOMBEADO COM FCK DE 20MPA, (LAJE APARENTE)	M2	22,90	R\$ 132,10	R\$ 164,53	R\$ 3.767,74
4.3.8	98557	SINAPI	IMPERMEABILIZAÇÃO DE SUPERFÍCIE COM EMULSÃO ASFÁLTICA, 2 DEMÃOS.	M2	22,90	R\$ 40,24	R\$ 50,12	R\$ 1.147,75
4.4			ALVENARIAS E REVESTIMENTOS					
4.4.1	ED-48194	SETOP	ALVENARIA DE VEDAÇÃO COM BLOCO DE CONCRETO, ESP. 9CM, COM ACABAMENTO APARENTE, INCLUSIVE ARGAMASSA PARA ASSENTAMENTO	M2	30,90	R\$ 61,38	R\$ 76,45	R\$ 2.362,31
4.4.2	ED-50727	SETOP	CHAPISCO COM ARGAMASSA, TRAÇO 1:3 (CIMENTO E AREIA), ESP. 5MM, APLICADO EM ALVENARIA/ESTRUTURA DE CONCRETO COM COLHER,	M2	30,55	R\$ 9,30	R\$ 11,58	R\$ 353,77





			PREPARO MECÂNICO						
4.4.3	ED-50761	SETOP	REBOCO COM ARGAMASSA, TRAÇO 1:2:8 (CIMENTO, CAL E AREIA), ESP. 20MM, APLICAÇÃO MANUAL, INCLUSIVE ARGAMASSA COM PREPARO MECANIZADO, EXCLUSIVE CHAPISCO	M2	30,55	R\$ 34,81	R\$ 43,36	R\$ 1.324,65	
4.4.4	ED-50453	SETOP	PISO CIMENTADO NATADO COM ARGAMASSA, TRAÇO 1:3 (CIMENTO E AREIA), ESP. 25MM, ACABAMENTO QUEIMADO, SEM JUNTA DE DILATAÇÃO (ASSENTO E ESPELHOS BANCOS VESTIÁRIOS E SALA ARBITROS)	M2	13,80	R\$ 45,14	R\$ 56,22	R\$ 775,84	
4.5			PINTURA						
4.5.1	ED-50514	SETOP	PREPARAÇÃO PARA EMASSAMENTO OU PINTURA (LÁTEX/ACRÍLICA) EM PAREDE, INCLUSIVE UMA (1) DEMÃO DE SELADOR ACRÍLICO	M2	30,55	R\$ 6,82	R\$ 8,49	R\$ 259,37	
4.5.2	ED-50451	SETOP	PINTURA ACRÍLICA EM PAREDE, DUAS (2) DEMÃOS, EXCLUSIVE SELADOR ACRÍLICO E MASSA ACRÍLICA/CORRIDA (PVA)	M2	30,55	R\$ 15,14	R\$ 18,86	R\$ 576,17	
4.5.3	ED-50515	SETOP	PREPARAÇÃO PARA EMASSAMENTO OU PINTURA (LÁTEX/ACRÍLICA) EM TETO, INCLUSIVE UMA (1) DEMÃO DE SELADOR ACRÍLICO	M2	22,9	R\$ 8,55	R\$ 10,65	R\$ 243,89	
4.5.4	ED-50452	SETOP	PINTURA ACRÍLICA EM TETO, DUAS (2) DEMÃOS, EXCLUSIVE SELADOR ACRÍLICO E MASSA ACRÍLICA/CORRIDA (PVA)	M2	22,9	R\$ 16,77	R\$ 20,89	R\$ 478,38	
5			LIMPEZA GERAL						
5.1.1	ED-50266	SETOP	LIMPEZA FINAL PARA ENTREGA DA OBRA	M2	105,00	R\$ 7,18	R\$ 8,94	R\$ 938,70	
								TOTAL GERAL	





PREFEITURA DE ALAGOA

Uma Cidade de Todos!
ADM. 2021/2024

PREFEITURA MUNICIPAL DE ALAGOA ESTADO DE MINAS GERAIS

ANEXO XIII - CRONOGRAMA FÍSICO FINANCEIRO

Processo: 019/2024

Modalidade: Concorrência Eletrônica 001/2024

CRONOGRAMA DE OBRA											
REFORMA DO CAMPO MUNICIPAL DE FUTEBOL DE ALAGOA											
ITEM	DESCRIÇÃO DOS SERVIÇOS	VALOR (R\$)	% ITEM	1	2	3	4	5	6	7	8
1	VESTIÁRIO	86.762,56	28,64%	30%	40%	30%					
				26.028,77	34.705,02	26.028,77					
2	BANHEIROS	90.562,46	29,89%			20%	50%	30%			
						18.112,49	45.281,23	27.168,74			
3	CAMPO DE FUTEBOL	98.854,61	32,63%						30%	30%	40%
									29.656,38	29.656,38	39.541,84
4	BANCO DE RESERVAS	25.874,07	8,54%					20%	50%	30%	
								5.174,81	12.937,04	7.762,22	
5	LIMPEZA GERAL	938,70	0,31%								100%
											938,70
VALORES TOTAIS		302.992,40	100,00%	26.028,77	34.705,02	44.141,26	45.281,23	32.343,55	42.593,42	37.418,60	40.480,54
VALORES ACUMULADOS				26.028,77	60.733,79	104.875,05	150.156,28	182.499,83	225.093,25	262.511,86	302.992,40

Documento assinado digitalmente
CARLOS EDUARDO PELEGRINI NEGREIROS
 Data: 05/04/2024 14:10:52-0300
 Verifique em <https://validar.it.gov.br>

CARLOS EDUARDO PELEGRINI NEGREIROS
 ENGENHEIRO CIVIL - CREA 288.570 MG

JULIANO DINIZ DE OLIVEIRA
 04054941656

JULIANO DINIZ DE OLIVEIRA
 PREFEITO MUNICIPAL



Praça Manoel Mendes de Carvalho, 164 Centro – ALAGOA – MG CEP 37.458-000

Telefax (35) 3366 – 1448 | 1449

Site www.alagoa.mg.gov.br



**PREFEITURA
DE ALAGOA**

Uma Cidade de Todos!
ADM. 2021/2024

**PREFEITURA MUNICIPAL
DE ALAGOA
ESTADO DE MINAS GERAIS**

ANEXO XIV – PROPOSTA -PLANILHA ORÇAMENTÁRIA

Processo: 019/2024

Modalidade: Concorrência Eletrônica 001/2024

OBRA: REFORMA DO CAMPO MUNICIPAL DE FUTEBOL DE ALAGOA				REF. SETOP OUTUBRO DE 2023 SEM DESONERAÇÃO				
ENDEREÇO: RUA NHÁ CHICA, S/Nº, BAIRRO NHÁ CHICA, ALAGOA/MG				REF. SINAPI NOVEMBRO DE 2023 SEM DESONERAÇÃO				
ENG. CIVIL RESPONSÁVEL: CARLOS EDUARDO PELEGRINI NEGREIROS				BDI: 24,55%				
PLANILHA ORÇAMENTÁRIA								
ITEM	CÓDIGO	BASE	DISCRIMINAÇÃO	UND.	QUANT.	PREÇO UNT.	PREÇO C/ BDI	TOTAL
1			VESTIÁRIO					
1.1			DEMOLIÇÃO/REMOÇÃO					
1.1.1	ED-48436	SETOP	DEMOLIÇÃO MANUAL DE ALVENARIA DE TIJOLO CERÂMICO MACIÇO, INCLUSIVE AFASTAMENTO E EMPILHAMENTO, EXCLUSIVE TRANSPORTE E RETIRADA DO MATERIAL DEMOLIDO	M3	0,33	R\$ 120,00		
1.1.2	10479	SINAPI	DEMOLIÇÃO DE ARGAMASSAS, DE FORMA DE FORMA MECANIZADA COM MARTELETE, SEM REAPROVEITAMENTO. (REBOCO INTERNO E EXTERNO)	M2	243,8	R\$ 6,26		
1.1.3	97634	SINAPI	DEMOLIÇÃO DE REVESTIMENTO CERÂMICO, DE FORMA MECANIZADA COM MARTELETE, SEM REAPROVEITAMENTO. (PAREDES E PISOS)	M2	103,33	R\$ 6,99		
1.1.4	ED-48505	SETOP	DEMOLIÇÃO MANUAL DE RODAPÉ, INCLUSIVE ARGAMASSA DE ASSENTAMENTO E AFASTAMENTO, EXCLUSIVE TRANSPORTE E RETIRADA DO MATERIAL DEMOLIDO	M	34,90	R\$ 2,70		
1.1.5	ED-48497	SETOP	REMOÇÃO MANUAL DE ESQUADRIA METÁLICA, COM REAPROVEITAMENTO, INCLUSIVE	M2	3,50	R\$ 18,33		



Praça Manoel Mendes de Carvalho, 164 Centro – ALAGOA – MG CEP 37.458-000

Telefax (35) 3366 – 1448 | 1449

Site www.alagoa.mg.gov.br



			MARCO/ALIZAR/GUARNIÇÕES, AFASTAMENTO E EMPILHAMENTO, EXCLUSIVE TRANSPORTE E RETIRADA DO MATERIAL REMOVIDO NÃO REAPROVEITÁVEL					
1.1.6	ED-48493	SETOP	REMOÇÃO MANUAL DE ESQUADRIA EM MADEIRA, COM REAPROVEITAMENTO, INCLUSIVE REMOÇÃO DE MARCO/ALIZAR/GUARNIÇÕES, AFASTAMENTO E EMPILHAMENTO, EXCLUSIVE TRANSPORTE E RETIRADA DO MATERIAL REMOVIDO NÃO REAPROVEITÁVEL	M2	11,13	R\$ 13,20		
1.1.7	ED-48467	SETOP	REMOÇÃO DE LOUÇAS (LAVATÓRIO, BANHEIRA, PIA, VASO SANITÁRIO, TANQUE), COM REAPROVEITAMENTO, INCLUSIVE AFASTAMENTO E EMPILHAMENTO, EXCLUSIVE TRANSPORTE E RETIRADA DO MATERIAL REMOVIDO NÃO REAPROVEITÁVEL	UN	9,00	R\$ 42,58		
1.2								
PISOS E REVESTIMENTOS								
1.2.1	ED-50761	SETOP	REBOCO COM ARGAMASSA, TRAÇO 1:2:8 (CIMENTO, CAL E AREIA), ESP. 20MM, APLICAÇÃO MANUAL, INCLUSIVE ARGAMASSA COM PREPARO MECANIZADO, (PAREDES EXTERNAS E INTERNAS)	M2	232,77	R\$ 32,00		
1.2.2	87531	SINAPI	EMBOÇO, PARA RECEBIMENTO DE CERÂMICA, EM ARGAMASSA TRAÇO 1:2:8, PREPARO MECÂNICO COM BETONEIRA 400L, APLICADO MANUALMENTE EM FACES INTERNAS DE PAREDES, PARA AMBIENTE COM ÁREA ENTRE 5M2 E 10M2, ESPESSURA DE 20MM, COM EXECUÇÃO DE TALISCAS. AF_06/2014	M2	70,92	R\$ 36,19		





1.2.3	ED-9081	SETOP	REVESTIMENTO COM CERÂMICA APLICADO EM PAREDE, ACABAMENTO ESMALTADO, AMBIENTE INTERNO/EXTERNO, PADRÃO EXTRA, DIMENSÃO DA PEÇA ATÉ 2025 CM2, PEI III, ASSENTAMENTO COM ARGAMASSA INDUSTRIALIZADA, INCLUSIVE REJUNTAMENTO	M2	70,92	R\$ 73,79		
1.2.4	ED-50453	SETOP	PISO CIMENTADO NATADO COM ARGAMASSA, TRAÇO 1:3 (CIMENTO E AREIA), ESP. 25MM, ACABAMENTO QUEIMADO, SEM JUNTA DE DILATAÇÃO (ASSENTO E ESPELHOS BANCOS VESTIÁRIOS E SALA ARBITROS)	M2	10,20	R\$ 45,14		
1.2.5	ED-28728	SETOP	FORRO EM RÉGUA DE PVC, LARGURA 20CM, NA COR BRANCA, INCLUSIVE ESTRUTURA DE FIXAÇÃO E PENDURAS METÁLICAS E ACESSÓRIOS DE FIXAÇÃO, EXCLUSIVE RODAFORRO OU MOLDURA	M2	48,20	R\$ 66,82		
1.2.6	ED-28751	SETOP	RODAFORRO EM PVC, TIPO "U", NA COR BRANCA, PARA FORRO EM RÉGUA DE PVC, INCLUSIVE ACESSÓRIOS DE FIXAÇÃO	M	82,50	R\$ 18,43		
1.2.7	ED-50568	SETOP	CONTRAPISO DESEMPENADO COM ARGAMASSA, TRAÇO 1:3 (CIMENTO E AREIA), ESP. 30MM	M2	16,00	R\$ 42,45		
1.2.8	ED-50544	SETOP	REVESTIMENTO COM CERÂMICA APLICADO EM PISO, ACABAMENTO ESMALTADO, AMBIENTE EXTERNO (ANTIDERRAPANTE), PADRÃO EXTRA, DIMENSÃO DA PEÇA ATÉ 2025 CM2, PEI IV, ASSENTAMENTO COM ARGAMASSA INDUSTRIALIZADA, INCLUSIVE REJUNTAMENTO	M2	16,00	R\$ 73,01		
1.2.9	101732	SINAPI	PISO EM PEDRA ARDÓSIA ASSENTADO SOBRE	M2	27,44	R\$ 89,90		





			ARGAMASSA 1:3 (CIMENTO E AREIA).					
1.2.10	ED-50767	SETOP	RODAPÉ COM REVESTIMENTO EM PEDRA ARDÓSIA, ESP. 7MM, ALTURA 7CM, ASSENTAMENTO COM ARGAMASSA INDUSTRIALIZADA, INCLUSIVE REJUNTAMENTO	M	34,90	R\$ 15,99		
1.2.11	ED-51001	SETOP	SOLEIRA DE ARDÓSIA E = 2 CM	M2	1,15	R\$ 193,13		
1.3			ESQUADRIAS					
1.3.1	ED-50971	SETOP	PORTA METÁLICA EM CHAPA DOBRADA, DIMENSÃO (60X210)CM, TIPO DE ABRIR, UMA (1) FOLHA, INCLUSIVE ESTRUTURA, DOBRADIÇA E MARCO, EXCLUSIVE FECHADURA E PINTURA	UN	5,00	R\$ 480,01		
1.3.2	ED-50972	SETOP	PORTA METÁLICA EM CHAPA DOBRADA, DIMENSÃO (70X210)CM, TIPO DE ABRIR, UMA (1) FOLHA, INCLUSIVE ESTRUTURA, DOBRADIÇA E MARCO, EXCLUSIVE FECHADURA E PINTURA	UN	1,00	R\$ 516,22		
1.3.3	ED-50973	SETOP	PORTA METÁLICA EM CHAPA DOBRADA, DIMENSÃO (80X210)CM, TIPO DE ABRIR, UMA (1) FOLHA, INCLUSIVE ESTRUTURA, DOBRADIÇA E MARCO, EXCLUSIVE FECHADURA E PINTURA	UN	2,00	R\$ 572,83		
1.3.4	ED-50954	SETOP	FORNECIMENTO DE JANELA BASCULANTE DE FERRO, INCLUSIVE ASSENTAMENTO, FERRAGENS E ACESSÓRIOS	M2	2,00	R\$ 477,23		
1.3.5	ED-50955	SETOP	FORNECIMENTO DE JANELA DE CORRER EM FERRO, INCLUSIVE ASSENTAMENTO, FERRAGENS E ACESSÓRIOS	M2	2,00	R\$ 561,24		
1.3.6	ED-50951	SETOP	FORNECIMENTO DE GRADE FIXA DE FERRO, PARA PROTEÇÃO DE JANELA, INCLUSIVE ASSENTAMENTO, FERRAGENS E ACESSÓRIOS	M2	4,15	R\$ 360,59		
1.3.7	ED-51155	SETOP	VIDRO COMUM TRANSPARENTE INCOLOR, ESP. 3MM, INCLUSIVE	M2	8,15	R\$ 135,14		





			FIXAÇÃO E VEDAÇÃO COM GUARNIÇÃO/GAXETA DE BORRACHA NEOPRENE, FORNECIMENTO E INSTALAÇÃO, EXCLUSIVE CAIXILHO/PERFIL					
1.4			APARELHOS E METAIS					
1.4.1	ED-50297	SETOP	BACIA SANITÁRIA (VASO) DE LOUÇA COM CAIXA ACOPLADA, COR BRANCA, INCLUSIVE ACESSÓRIOS DE FIXAÇÃO/VEDAÇÃO, ENGATE FLEXÍVEL METÁLICO, FORNECIMENTO, INSTALAÇÃO E REJUNTAMENTO	UN	5,00	R\$ 526,77		
1.4.2	86943	SINAPI	LAVATÓRIO LOUÇA BRANCA SUSPENSO, 29,5 X 39CM OU EQUIVALENTE, PADRÃO POPULAR, INCLUSO SIFÃO FLEXÍVEL EM PVC, VÁLVULA E ENGATE FLEXÍVEL 30CM EM PLÁSTICO E TORNEIRA CROMADA DE MESA, PADRÃO POPULAR - FORNECIMENTO E INSTALAÇÃO. AF_01/2020	UN	4,00	R\$ 257,04		
1.4.3	ED-48156	SETOP	ASSENTO BRANCO PARA VASO	UN	5,00	R\$ 54,19		
1.4.4	ED-48181	SETOP	PAPELEIRA METÁLICA CROMADA, INCLUSIVE FIXAÇÃO	UN	5,00	R\$ 59,86		
1.4.5	ED-48186	SETOP	SABONETEIRA DE LOUÇA, NA COR BRANCA, ASSENTAMENTO COM ARGAMASSA INDUSTRIALIZADA, INCLUSIVE REJUNTAMENTO E FORNECIMENTO	UN	5,00	R\$ 53,22		
1.4.6	ED-16344	SETOP	CHUVEIRO ELÉTRICO BRANCO, TENSÃO 127V/220V, POTÊNCIA 4600W/5500W, INCLUSIVE BRAÇO, FORNECIMENTO E INSTALAÇÃO	UN	5,00	R\$ 110,67		
1.5			PINTURA					
1.5.1	ED-50514	SETOP	PREPARAÇÃO PARA EMASSAMENTO OU PINTURA (LÁTEX/ACRÍLICA) EM PAREDE, INCLUSIVE UMA (1) DEMÃO DE SELADOR ACRÍLICO	M2	232,77	R\$ 6,82		





1.5.2	ED-50451	SETOP	PINTURA ACRÍLICA EM PAREDE, DUAS (2) DEMÃOS, EXCLUSIVE SELADOR ACRÍLICO E MASSA ACRÍLICA/CORRIDA (PVA)	M2	232,77	R\$ 15,14		
1.5.3	ED-50491	SETOP	PINTURA ESMALTE EM ESQUADRIAS DE FERRO, DUAS (2) DEMÃOS, INCLUSIVE UMA (1) DEMÃO DE FUNDO ANTICORROSIVO	M2	26,26	R\$ 36,70		
1.6			INSTALAÇÕES ELÉTRICAS					
1.6.1	ED-20584	SETOP	ENTRADA DE ENERGIA AÉREA, TIPO C4, PADRÃO CEMIG, CARGA INSTALADA DE 27,1KVA ATÉ 38KVA, TRIFÁSICO, COM SAÍDA SUBTERRÂNEA, INCLUSIVE POSTE, CAIXA PARA MEDIDOR, DISJUNTOR, BARRAMENTO, ATERRAMENTO E ACESSÓRIOS	UN	1,00	4.624,47		
1.6.2	ED-48971	SETOP	CABO DE COBRE FLEXÍVEL, CLASSE 5, ISOLAMENTO TIPO LSHF/ATOX, NÃO HALOGENADO, ANTICHAMA, TERMOPLÁSTICO, UNIPOLAR, SEÇÃO 16 MM2, 70°C, 450/750V	M	450,00	R\$ 18,44		
1.6.3	ED-49500	SETOP	QUADRO DE DISTRIBUIÇÃO PARA 20 MÓDULOS COM BARRAMENTO 100 A	UN	1,00	R\$ 288,50		
1.6.4	93661	SINAPI	DISJUNTOR BIPOLAR TIPO DIN, CORRENTE NOMINAL DE 16A - FORNECIMENTO E INSTALAÇÃO	UN	6,00	R\$ 87,00		
1.6.5	ED-48946	SETOP	CABO DE COBRE FLEXÍVEL, CLASSE 5, ISOLAMENTO TIPO EPR/HEPR, NÃO HALOGENADO, ANTICHAMA, TERMOFIXO, UNIPOLAR, SEÇÃO 1,5 MM2, 90°C, 0,6/1KV	M	60,00	R\$ 2,80		
1.6.6	ED-48951	SETOP	CABO DE COBRE FLEXÍVEL, CLASSE 5, ISOLAMENTO TIPO EPR/HEPR, NÃO HALOGENADO, ANTICHAMA, TERMOFIXO, UNIPOLAR, SEÇÃO 2,5 MM2, 90°C, 0,6/1KV	M	80,00	R\$ 4,43		





1.6.7	ED-48956	SETOP	CABO DE COBRE FLEXÍVEL, CLASSE 5, ISOLAMENTO TIPO EPR/HEPR, NÃO HALOGENADO, ANTICHAMA, TERMOFIXO, UNIPOLAR, SEÇÃO 4 MM ² , 90°C, 0,6/1KV	M	80,00	R\$ 6,10		
1.6.8	ED-49187	SETOP	CAIXA DE LIGAÇÃO/PASSAGEM EM PVC RÍGIDO PARA ELETRODUTO, DIMENSÕES 4"X2", EMBUTIDA EM ALVENARIA - FORNECIMENTO E INSTALAÇÃO	UN	14,00	R\$ 10,88		
1.6.9	ED-17952	SETOP	ELETRODUTO FLEXÍVEL CORRUGADO, PVC, ANTI-CHAMA, DN 25MM (3/4"), APLICADO EM ALVENARIA, EXCLUSIVE RASGO	M	100,00	R\$ 6,32		
1.6.10	ED-15733	SETOP	CONJUNTO DE UM (1) INTERRUPTOR SIMPLES, CORRENTE 10A, TENSÃO 250V, (10A-250V), COM PLACA 4"X2" DE UM (1) POSTO, INCLUSIVE FORNECIMENTO, INSTALAÇÃO, SUPORTE, MÓDULO E PLACA	UN	11,00	R\$ 26,84		
1.6.11	ED-15748	SETOP	CONJUNTO DE UMA (1) TOMADA PADRÃO, TRÊS (3) POLOS, CORRENTE 10A, TENSÃO 250V, (2P+T/10A-250V), COM PLACA 4"X2" DE UM (1) POSTO, INCLUSIVE FORNECIMENTO, INSTALAÇÃO, SUPORTE, MÓDULO E PLACA	UN	4,00	R\$ 25,58		
1.6.12	97589	SINAPI	LUMINÁRIA TIPO PLAFON EM PLÁSTICO, DE SOBREPOR, COM 1 LÂMPADA FLUORESCENTE DE 15 W, SEM REATOR - FORNECIMENTO E INSTALAÇÃO.	UN	13,00	R\$ 43,02		
1.7			INSTALAÇÕES HIDRÁULICAS					
1.7.1	ED-49936	SETOP	CAIXA D'ÁGUA DE POLIETILENO, CAPACIDADE DE 1.000L, INCLUSIVE TAMPA, TORNEIRA DE BOIA, EXTRAVASOR, TUBO DE LIMPEZA E ACESSÓRIOS,	UN	1,00	R\$ 885,94		





			EXCLUSIVE TUBULAÇÃO DE ENTRADA/SAÍDA DE ÁGUA					
1.7.2	ED-49844	SETOP	ADAPTADOR SOLDÁVEL DE PVC MARROM COM FLANGES E ANEL PARA CAIXA D'ÁGUA Ø 20 MM X 1/2"	UN	1,00	R\$ 16,18		
1.7.3	ED-49848	SETOP	ADAPTADOR SOLDÁVEL DE PVC MARROM COM FLANGES E ANEL PARA CAIXA D'ÁGUA Ø 50 MM X 1 1/2"	UN	1,00	R\$ 23,07		
1.7.4	ED-50003	SETOP	REGISTRO DE ESFERA, TIPO PVC SOLDÁVEL DN 50MM (1.1/2"), INCLUSIVE VOLANTE PARA ACIONAMENTO	UN	1,00	R\$ 51,24		
1.7.5	ED-50022	SETOP	FORNECIMENTO E ASSENTAMENTO DE TUBO PVC RÍGIDO SOLDÁVEL, ÁGUA FRIA, DN 50 MM (1.1/2"), INCLUSIVE CONEXÕES	M	18,00	R\$ 45,04		
1.7.6	ED-50019	SETOP	FORNECIMENTO E ASSENTAMENTO DE TUBO PVC RÍGIDO SOLDÁVEL, ÁGUA FRIA, DN 25 MM (3/4"), INCLUSIVE CONEXÕES	M	18,00	R\$ 24,46		
1.7.7	ED-50019	SETOP	FORNECIMENTO E ASSENTAMENTO DE TUBO PVC RÍGIDO SOLDÁVEL, ÁGUA FRIA, DN 20 MM (1/2"), INCLUSIVE CONEXÕES	M	18,00	R\$ 21,15		
1.7.8	ED-49964	SETOP	REGISTRO DE PRESSÃO, TIPO BASE, ROSCÁVEL 1/2" (PARA TUBO SOLDÁVEL OU PPR DN 20MM/CPVC DN 15MM), INCLUSIVE ACABAMENTO (PADRÃO POPULAR) E CANOPLA CROMADOS	UN	5,00	R\$ 95,91		
1.8			SERVIÇOS COMPLEMENTARES					
1.8.1	94990	SINAPI	EXECUÇÃO DE CALÇADA DE CONCRETO COM CONCRETO MOLDADO IN LOCO, FEITO EM OBRA, ACABAMENTO CONVENCIONAL, NÃO ARMADO. (esp. 0,06m) - CALÇADA PERIFÉRICA VESTIÁRIO	M3	2,22	R\$ 765,78		





**PREFEITURA
DE ALAGOA**

Uma Cidade de Todos!
ADM. 2021/2024

PREFEITURA MUNICIPAL DE ALAGOA ESTADO DE MINAS GERAIS

2		BANHEIROS						
2.1		SERVIÇOS GERIAS						
2.1.1	99061	SINAPI	LOCAÇÃO COM CAVALETE COM ALTURA DE 0,50 M - 2 UTILIZAÇÕES.	UN	4,00	R\$ 116,48		
2.2		FUNDAÇÃO						
2.2.1	ED-51107	SETOP	ESCAVAÇÃO MANUAL DE VALA COM PROFUNDIDADE MENOR OU IGUAL A 1,5M, INCLUSIVE DESCARGA LATERAL	M3	5,98	R\$ 67,39		
2.2.2	ED-51093	SETOP	APILOAMENTO MANUAL EM FUNDO DE VALA COM SOQUETE, EXCLUSIVE ESCAVAÇÃO	M2	16,66	R\$ 22,72		
2.2.3	101174	SINAPI	ESTACA BROCA DE CONCRETO, DIÂMETRO DE 25CM, ESCAVAÇÃO MANUAL COM TRADO CONCHA, COM ARMADURA DE ARRANQUE.	M	18,00	R\$ 81,95		
2.2.4	101165	SINAPI	ALVENARIA DE EMBASAMENTO COM BLOCO ESTRUTURAL DE CONCRETO, DE 14X19X29CM E ARGAMASSA DE ASSENTAMENTO COM PREPARO EM BETONEIRA.	M3	1,17	R\$ 931,06		
2.2.5	ED-49810	SETOP	FÔRMA E DESFORMA PARA VIGA-CINTA/BLOCO COM TÁBUA E SARRAFO, REAPROVEITAMENTO (3X) (FUNDAÇÃO)	M2	23,04	R\$ 58,81		
2.2.6	ED-29548	SETOP	CORTE, DOBRA E MONTAGEM DE AÇO CA-50, DIÂMETRO 5MM, INCLUSIVE ESPAÇADOR	KG	39,90	R\$ 11,58		
2.2.7	ED-29550	SETOP	CORTE, DOBRA E MONTAGEM DE AÇO CA-50, DIÂMETRO 8MM, INCLUSIVE ESPAÇADOR	KG	57,12	R\$ 11,69		
2.2.8	ED-29551	SETOP	CORTE, DOBRA E MONTAGEM DE AÇO CA-50, DIÂMETRO 10MM, INCLUSIVE ESPAÇADOR	KG	103,57	R\$ 12,01		



Praça Manoel Mendes de Carvalho, 164 Centro – ALAGOA – MG CEP 37.458-000

Telefax (35) 3366 – 1448 | 1449

Site www.alagoa.mg.gov.br



2.2.9	ED-49786	SETOP	FORNECIMENTO DE CONCRETO ESTRUTURAL, PREPARADO EM OBRA COM BETONEIRA, COM FCK 20MPA, INCLUSIVE LANÇAMENTO, ADENSAMENTO E ACABAMENTO (FUNDAÇÃO)	M3	1,97	R\$ 693,60		
2.2.10	ED-51120	SETOP	REATERRO MANUAL DE VALA, INCLUSIVE ESPALHAMENTO E COMPACTAÇÃO MANUAL COM SOQUETE	M3	2,84	R\$ 67,39		
2.2.11	ED-51097	SETOP	COMPACTAÇÃO MANUAL DE ATERRO COM SOQUETE, INCLUSIVE ESPALHAMENTO MANUAL	M3	5,72	R\$ 67,39		
2.2.12	94990	SINAPI	EXECUÇÃO DE PISO DE CONCRETO COM CONCRETO MOLDADO IN LOCO, FEITO EM OBRA, ACABAMENTO CONVENCIONAL, NÃO ARMADO. (esp. 0,06m)	M3	1,55	R\$ 765,78		
2.3			ESTRUTURA					
2.3.1	ED-31567	SETOP	FÔRMA E DESFORMA PARA PILAR DE MADEIRA COM TÁBUA E SARRAFO, REAPROVEITAMENTO (3X), EXCLUSIVE ESCORAMENTO	M2	13,5	R\$ 70,31		
2.3.2	ED-31575	SETOP	FÔRMA E DESFORMA PARA VIGA DE MADEIRA COM TÁBUA E SARRAFO, REAPROVEITAMENTO (3X), EXCLUSIVE ESCORAMENTO	M2	16,5	R\$ 62,21		
2.3.3	ED-29548	SETOP	CORTE, DOBRA E MONTAGEM DE AÇO CA-50, DIÂMETRO 5MM, INCLUSIVE ESPAÇADOR	KG	35,10	R\$ 11,58		
2.3.4	ED-29550	SETOP	CORTE, DOBRA E MONTAGEM DE AÇO CA-50, DIÂMETRO 8MM, INCLUSIVE ESPAÇADOR	KG	44,00	R\$ 11,69		
2.3.5	ED-29551	SETOP	CORTE, DOBRA E MONTAGEM DE AÇO CA-50, DIÂMETRO 10MM, INCLUSIVE ESPAÇADOR	KG	68,04	R\$ 12,01		
2.3.6	ED-49618	SETOP	FORNECIMENTO DE CONCRETO ESTRUTURAL, PREPARADO EM OBRA, COM FCK 20MPA, INCLUSIVE LANÇAMENTO, ADENSAMENTO E ACABAMENTO	M3	1,23	R\$ 716,75		





2.4			ALVENARIAS / REVESTIMENTOS PISOS E PAREDES					
2.4.1	ED-48231	SETOP	ALVENARIA DE VEDAÇÃO COM TIJOLO CERÂMICO FURADO, ESP. 9CM, PARA REVESTIMENTO, INCLUSIVE ARGAMASSA PARA ASSENTAMENTO	M2	107,68	R\$ 49,27		
2.4.2	ED-50727	SETOP	CHAPISCO COM ARGAMASSA, TRAÇO 1:3 (CIMENTO E AREIA), ESP. 5MM, APLICADO EM ALVENARIA/ESTRUTURA DE CONCRETO COM COLHER, PREPARO MECÂNICO	M2	207,98	R\$ 9,16		
2.4.3	ED-50761	SETOP	REBOCO COM ARGAMASSA, TRAÇO 1:2:8 (CIMENTO, CAL E AREIA), ESP. 20MM, APLICAÇÃO MANUAL, INCLUSIVE ARGAMASSA COM PREPARO MECANIZADO, EXCLUSIVE CHAPISCO	M2	103,98	R\$ 34,81		
2.4.4	87531	SINAPI	EMBOÇO, PARA RECEBIMENTO DE CERÂMICA, EM ARGAMASSA TRAÇO 1:2:8, PREPARO MECÂNICO COM BETONEIRA 400L, APLICADO MANUALMENTE EM FACES INTERNAS DE PAREDES, PARA AMBIENTE COM ÁREA ENTRE 5M2 E 10M2, ESPESSURA DE 20MM, COM EXECUÇÃO DE TALISCAS. AF_06/2014	M2	104,00	R\$ 36,19		
2.4.5	EVESTIMENTO COM CERÂMICA APLICADO EM PISO, ACABAMENTO ESMAL	SETOP	REVESTIMENTO COM CERÂMICA APLICADO EM PAREDE, ACABAMENTO ESMALTADO, AMBIENTE INTERNO/EXTERNO, PADRÃO EXTRA, DIMENSÃO DA PEÇA ATÉ 2025 CM2, PEI III, ASSENTAMENTO COM ARGAMASSA INDUSTRIALIZADA, INCLUSIVE REJUNTAMENTO	M2	104,00	R\$ 73,79		
2.4.6	EVESTIMENTO COM CERÂMICA APLICADO EM	SETOP	FORRO EM RÉGUA DE PVC, LARGURA 20CM, NA COR BRANCA, INCLUSIVE ESTRUTURA DE FIXAÇÃO E	M2	40,29	R\$ 66,82		





	PISO, ACABAMENTO ESMAL		PENDURAIAS METÁLICOS E ACESSÓRIOS DE FIXAÇÃO, EXCLUSIVE RODAFORRO OU MOLDURA					
2.4.7	EVESTIMENTO COM CERÂMICA APLICADO EM PISO, ACABAMENTO ESMAL	SETOP	RODAFORRO EM PVC, TIPO "U", NA COR BRANCA, PARA FORRO EM RÉGUA DE PVC, INCLUSIVE ACESSÓRIOS DE FIXAÇÃO	M	30,60	R\$ 18,43		
2.4.8	REVESTIMENTO COM CERÂMICA APLICADO EM PISO, ACABAMENTO ESMAL	SETOP	CONTRAPISO DESEMPENADO COM ARGAMASSA, TRAÇO 1:3 (CIMENTO E AREIA), ESP. 30MM	M2	25,76	R\$ 42,45		
2.4.9	REVESTIMENTO COM CERÂMICA APLICADO EM PISO, ACABAMENTO ESMAL	SETOP	REVESTIMENTO COM CERÂMICA APLICADO EM PISO, ACABAMENTO ESMALTADO, AMBIENTE EXTERNO (ANTIDERRAPANTE), PADRÃO EXTRA, DIMENSÃO DA PEÇA ATÉ 2025 CM2, PEI IV, ASSENTAMENTO COM ARGAMASSA INDUSTRIALIZADA, INCLUSIVE REJUNTAMENTO	M2	25,76	R\$ 73,01		
2.4.10	98689	SINAPI	SOLEIRA EM GRANITO, LARGURA 15 CM, ESPESSURA 2,0 CM	M	1,80	R\$ 85,78		
2.5			ESQUADRIAS					
2.5.1	ED-50975	SETOP	PORTA METÁLICA EM CHAPA DOBRADA, DIMENSÃO (90X210)CM, TIPO DE ABRIR, UMA (1) FOLHA, INCLUSIVE ESTRUTURA, DOBRADIÇA E MARCO, EXCLUSIVE FECHADURA E PINTURA	UN	2,00	R\$ 598,54		
2.5.2	ED-21612	SETOP	FECHADURA TIPO EXTERNA, EM PORTA METÁLICA, GRAU DE SEGURANÇA MÉDIO, DISTÂNCIA DE BROCA 20MM, ACABAMENTO COM ESPELHO CROMADO E MAÇANETA MODELO ALAVANCA EM ZAMAC, INCLUSIVE ACESSÓRIOS PARA FIXAÇÃO E	UN	2,00	R\$ 92,85		





			DUAS (2) CHAVES					
2.5.3	91341	SINAPI	PORTA EM ALUMÍNIO DE ABRIR TIPO VENEZIANA COM GUARNIÇÃO, FIXAÇÃO COM PARAFUSOS - FORNECIMENTO E INSTALAÇÃO. AF_12/2019	M2	5,40	R\$ 604,07		
2.5.4	ED-50954	SETOP	FORNECIMENTO DE JANELA BASCULANTE DE FERRO, INCLUSIVE ASSENTAMENTO, FERRAGENS E ACESSÓRIOS	M2	3,60	R\$ 477,23		
2.5.5	ED-51153	SETOP	VIDRO IMPRESSO (FANTASIA) TRANSLÚCIDO INCOLOR, ESP. 3MM, INCLUSIVE FIXAÇÃO E VEDAÇÃO COM GUARNIÇÃO/GAXETA DE BORRACHA NEOPRENE, FORNECIMENTO E INSTALAÇÃO, EXCLUSIVE CAIXILHO/PERFIL	M2	3,60	R\$ 152,14		
2.6			APARELHOS E METAIS					
2.6.1	ED-50297	SETOP	BACIA SANITÁRIA (VASO) DE LOUÇA COM CAIXA ACOPLADA, COR BRANCA, INCLUSIVE ACESSÓRIOS DE FIXAÇÃO/VEDAÇÃO, ENGATE FLEXÍVEL METÁLICO, FORNECIMENTO, INSTALAÇÃO E REJUNTAMENTO	UN	5,00	R\$ 526,77		
2.6.2	ED-48156	SETOP	ASSENTO BRANCO PARA VASO	UN	5,00	R\$ 54,19		
2.6.3	ED-50286	SETOP	MICTÓRIO SIFONADO DE LOUÇA BRANCA, INCLUSIVE ENGATE FLEXÍVEL, EXCLUSIVE VÁLVULA DE DESCARGA	UN	2,00	R\$ 540,51		
2.6.4	ED-48344	SETOP	BANCADA EM GRANITO CINZA ANDORINHA E = 3 CM, APOIADA EM ALVENARIA	M2	0,90	R\$ 354,63		
2.6.5	ED-48347	SETOP	RODABANCA/FRONTÃO PARA BANCADA EM GRANITO, COR CINZA ANDORINHA, ESP. 2CM, ALTURA DE 7CM, INCLUSIVE REJUNTAMENTO EM MASSA PLÁSTICA NA COR DA PEDRA	M	2,80	R\$ 42,95		





2.6.6	ED-21636	SETOP	TESTEIRA PARA BANCADA EM GRANITO, COR CINZA ANDORINHA, ESP. 2CM, ALTURA DE 10CM, INCLUSIVE POLIMENTO, CORTE/COLAGEM EM MEIA ESQUADRIA E MASSA PLÁSTICA NA COR DA PEDRA	M	1,80	R\$ 195,24		
2.6.7	ED-50279	SETOP	CUBA DE LOUÇA BRANCA DE EMBUTIR, FORMATO OVAL, INCLUSIVE VÁLVULA DE ESCOAMENTO DE METAL COM ACABAMENTO CROMADO, SIFÃO DE METAL TIPO COPO COM ACABAMENTO CROMADO, FORNECIMENTO E INSTALAÇÃO	UN	2,00	R\$ 342,98		
2.6.8	86915	SINAPI	TORNEIRA CROMADA DE MESA, 1/2" OU 3/4", PARA LAVATÓRIO, PADRÃO MÉDIO - FORNECIMENTO E INSTALAÇÃO. AF_01/2020	UN	2,00	R\$ 136,43		
2.6.9	86943	SINAPI	LAVATÓRIO LOUÇA BRANCA SUSPENSO, 29,5 X 39CM OU EQUIVALENTE, PADRÃO POPULAR, INCLUSO SIFÃO FLEXÍVEL EM PVC, VÁLVULA E ENGATE FLEXÍVEL 30CM EM PLÁSTICO E TORNEIRA CROMADA DE MESA, PADRÃO POPULAR - FORNECIMENTO E INSTALAÇÃO. AF_01/2020	UN	2,00	R\$ 257,04		
2.7			PINTURA					
2.7.1	ED-50514	SETOP	PREPARAÇÃO PARA EMASSAMENTO OU PINTURA (LÁTEX/ACRÍLICA) EM PAREDE, INCLUSIVE UMA (1) DEMÃO DE SELADOR ACRÍLICO	M2	103,98	R\$ 6,82		
2.7.2	ED-50451	SETOP	PINTURA ACRÍLICA EM PAREDE, DUAS (2) DEMÃOS, EXCLUSIVE SELADOR ACRÍLICO E MASSA ACRÍLICA/CORRIDA (PVA)	M2	103,98	R\$ 15,14		
2.7.3	ED-50491	SETOP	PINTURA ESMALTE EM ESQUADRIAS DE FERRO, DUAS (2) DEMÃOS, INCLUSIVE UMA (1) DEMÃO DE FUNDO ANTICORROSIVO	M2	11,16	R\$ 36,70		





2.8		INSTALAÇÕES ELÉTRICAS						
2.8.1	ED-49986	SETOP	CABO DE COBRE FLEXÍVEL, CLASSE 5, ISOLAMENTO TIPO EPR/HEPR, NÃO HALOGENADO, ANTICHAMA, TERMOFIXO, UNIPOLAR, SEÇÃO 1,5 MM ² , 90°C, 0,6/1KV	M	30,00	R\$ 2,91		
2.8.2	ED-49989	SETOP	CABO DE COBRE FLEXÍVEL, CLASSE 5, ISOLAMENTO TIPO EPR/HEPR, NÃO HALOGENADO, ANTICHAMA, TERMOFIXO, UNIPOLAR, SEÇÃO 2,5 MM ² , 90°C, 0,6/1KV	M	60,00	R\$ 4,56		
2.8.3	ED-49992	SETOP	CABO DE COBRE FLEXÍVEL, CLASSE 5, ISOLAMENTO TIPO EPR/HEPR, NÃO HALOGENADO, ANTICHAMA, TERMOFIXO, UNIPOLAR, SEÇÃO 4 MM ² , 90°C, 0,6/1KV	M	60,00	R\$ 6,14		
2.8.4	101877	SINAPI	QUADRO DE DISTRIBUIÇÃO DE ENERGIA EM PVC, DE EMBUTIR, SEM BARRAMENTO, PARA 3 DISJUNTORES - FORNECIMENTO E INSTALAÇÃO. AF_10/2020	UN	1,00	R\$ 52,58		
2.8.5	ED-49228	SETOP	DISJUNTOR MONOPOLAR TERMOMAGNÉTICO 5KA, DE 10A	UN	2,00	R\$ 23,51		
2.8.6	ED-49187	SETOP	CAIXA DE LIGAÇÃO/PASSAGEM EM PVC RÍGIDO PARA ELETRODUTO, DIMENSÕES 4"X2", EMBUTIDA EM ALVENARIA - FORNECIMENTO E INSTALAÇÃO	UN	2,00	R\$ 10,88		
2.8.7	ED-17952	SETOP	ELETRODUTO FLEXÍVEL CORRUGADO, PVC, ANTI-CHAMA, DN 25MM (3/4"), APLICADO EM ALVENARIA, EXCLUSIVE RASGO	M	20,00	R\$ 6,32		





2.8.8	ED-15765	SETOP	CONJUNTO DE UM (1) INTERRUPTOR SIMPLES, CORRENTE 10A, TENSÃO 250V, (10A-250V) E UMA (1) TOMADA PADRÃO, TRÊS (3) POLOS, CORRENTE 10A, TENSÃO 250V, (2P+T/10A-250V), COM PLACA 4"X2" DE DOIS (2) POSTOS, INCLUSIVE FORNECIMENTO, INSTALAÇÃO, SUPORTE, MÓDULO E PLACA	UN	2,00	R\$ 42,07		
2.8.9	97589	SINAPI	LUMINÁRIA TIPO PLAFON EM PLÁSTICO, DE SOBREPOR, COM 1 LÂMPADA FLUORESCENTE DE 15 W, SEM REATOR - FORNECIMENTO E INSTALAÇÃO.	UN	4,00	R\$ 43,02		
2.9			INSTALAÇÕES HIDRÁULICAS					
2.9.1	ED-49935	SETOP	CAIXA D'ÁGUA DE POLIETILENO, CAPACIDADE DE 500L, INCLUSIVE TAMPA, TORNEIRA DE BOIA, EXTRAVASOR, TUBO DE LIMPEZA E ACESSÓRIOS, EXCLUSIVE TUBULAÇÃO DE ENTRADA/SAÍDA DE ÁGUA	UN	1,00	R\$ 645,23		
2.9.2	ED-49846	SETOP	ADAPTADOR SOLDÁVEL DE PVC MARROM COM FLANGES E ANEL PARA CAIXA D'ÁGUA Ø 32 MM X 1"	UN	2,00	R\$ 23,07		
2.9.3	ED-50020	SETOP	FORNECIMENTO E ASSENTAMENTO DE TUBO PVC RÍGIDO SOLDÁVEL, ÁGUA FRIA, DN 32 MM (1"), INCLUSIVE CONEXÕES	M	6,00	R\$ 34,29		
2.9.4	ED-50019	SETOP	FORNECIMENTO E ASSENTAMENTO DE TUBO PVC RÍGIDO SOLDÁVEL, ÁGUA FRIA, DN 25 MM (3/4"), INCLUSIVE CONEXÕES	M	24,00	R\$ 24,46		
2.9.5	ED-49988	SETOP	REGISTRO DE PRESSÃO, TIPO BASE, ROSCÁVEL 3/4" (PARA TUBO SOLDÁVEL OU PPR DN 25MM/CPVC DN 22MM), INCLUSIVE ACABAMENTO (PADRÃO MÉDIO) E CANOPLA CROMADOS	UN	2,00	R\$ 88,52		





2.9.6	ED-49989	SETOP	REGISTRO DE GAVETA, TIPO BASE, ROSCÁVEL 3/4" (PARA TUBO SOLDÁVEL OU PPR DN 25MM/CPVC DN 22MM), INCLUSIVE ACABAMENTO (PADRÃO MÉDIO) E CANOPLA CROMADO	UN	2,00	R\$ 86,47		
2.10			INSTALAÇÕES SANITÁRIAS					
2.10.1	ED-50007	SETOP	FORNECIMENTO E ASSENTAMENTO DE TUBO PVC RÍGIDO, ESGOTO, PB - SÉRIE NORMAL, DN 40MM (1.1/2"), INCLUSIVE CONEXÕES	M	15,00	R\$ 21,74		
2.10.2	ED-50027	SETOP	FORNECIMENTO E ASSENTAMENTO DE TUBO PVC RÍGIDO, ESGOTO, PBV - SÉRIE NORMAL, DN 50 MM (2"), INCLUSIVE CONEXÕES	M	6,00	R\$ 29,26		
2.10.3	ED-50029	SETOP	FORNECIMENTO E ASSENTAMENTO DE TUBO PVC RÍGIDO, ESGOTO, PBV - SÉRIE NORMAL, DN 100 MM (4"), INCLUSIVE CONEXÕES	M	36,00	R\$ 41,88		
2.10.4	ED-50007	SETOP	CAIXA SIFONADA EM PVC COM GRELHA QUADRADA 150 X 150 X 50 MM	UN	2,00	R\$ 78,48		
2.10.5	ED-50010	SETOP	CAIXA SIFONADA EM PVC COM GRELHA REDONDA 100 X 100 X 40 MM	UN	2,00	R\$ 62,31		
2.10.6	ED-49871	SETOP	CAIXA DE ESGOTO DE INSPEÇÃO/PASSAGEM EM ALVENARIA (30X30X40CM), REVESTIMENTO EM ARGAMASSA COM ADITIVO IMPERMEABILIZANTE, COM TAMPA DE CONCRETO, INCLUSIVE ESCAVAÇÃO, REATERRO E TRANSPORTE E RETIRADA DO MATERIAL ESCAVADO (EM CAÇAMBA)	UN	1,00	R\$ 187,08		
2.11			COBERTURA					
2.11.1	ED-48407	SETOP	ENGRADAMENTO PARA TELHAS CERÂMICA OU CONCRETO EM MADEIRA PARAJU	M2	38,96	R\$ 149,63		
2.11.2	94195	SINAPI	TELHAMENTO COM TELHA	M2	38,96	R\$ 43,88		





			CERÂMICA DE ENCAIXE, TIPO PORTUGUESA, COM ATÉ 2 ÁGUAS, INCLUSO TRANSPORTE VERTICAL. AF_07/2019					
2.11.3	ED-50682	SETOP	RUFO E CONTRARRUFO EM CHAPA GALVANIZADA, ESP. 0,5MM (GSG-26), COM DESENVOLVIMENTO DE 15CM, INCLUSIVE IÇAMENTO MANUAL VERTICAL	M2	6,30	R\$ 28,80		
3			CAMPO DE FUTEBOL					
3.1	98522	SINAPI	ALAMBRADO EM MOURÕES DE CONCRETO, 2,00 M DE ALTURA, COM TELA DE ARAME GALVANIZADO (INCLUSIVE MURETA EM CONCRETO). AF_05/2018	M	390,90	R\$ 178,23		
3.2	ED-50983	SETOP	PORTÃO DE GRADE COLOCADO COM CADEADO	M2	8,00	R\$ 396,48		
3.3	ED-49570	SETOP	TRAVE DE GOL PARA CAMPO DE FUTEBOL, INCLUSIVE REDE E PINTURA	UN	2,00	R\$ 3.263,01		
4			BANCO DE RESERVAS					
4.1			SERVIÇOS GERAIS					
4.1.1	99061	SINAPI	LOCAÇÃO COM CAVALETE COM ALTURA DE 0,50 M - 2 UTILIZAÇÕES. AF_10/2018	UN	8,00	R\$ 116,48		
4.2			FUNDAÇÃO					
4.2.1	ED-51107	SETOP	ESCAVAÇÃO MANUAL DE VALA COM PROFUNDIDADE MENOR OU IGUAL A 1,5M, INCLUSIVE DESCARGA LATERAL	M3	3,80	R\$ 67,39		
4.2.2	ED-51093	SETOP	APILOAMENTO MANUAL EM FUNDO DE VALA COM SOQUETE, EXCLUSIVE ESCAVAÇÃO	M2	11,64	R\$ 22,72		
4.2.3	101174	SINAPI	ESTACA BROCA DE CONCRETO, DIÂMETRO DE 25CM, ESCAVAÇÃO MANUAL COM TRADO CONCHA, COM ARMADURA DE ARRANQUE. AF_05/2020	M	15,00	R\$ 81,95		
4.2.4	ED-49810	SETOP	FÔRMA E DESFORMA PARA VIGA-CINTA/BLOCO COM	M2	13,40	R\$ 58,81		





			TÁBUA E SARRAFO, REAPROVEITAMENTO (3X) (FUNDAÇÃO)					
4.2.5	ED-29548	SETOP	CORTE, DOBRA E MONTAGEM DE AÇO CA-50, DIÂMETRO 5MM, INCLUSIVE ESPAÇADOR	KG	26,85	R\$ 11,58		
4.2.6	ED-29550	SETOP	CORTE, DOBRA E MONTAGEM DE AÇO CA-50, DIÂMETRO 8MM, INCLUSIVE ESPAÇADOR	KG	74,88	R\$ 11,69		
4.2.7	ED-29551	SETOP	CORTE, DOBRA E MONTAGEM DE AÇO CA-50, DIÂMETRO 10MM, INCLUSIVE ESPAÇADOR	KG	35,28	R\$ 12,01		
4.2.8	ED-49786	SETOP	FORNECIMENTO DE CONCRETO ESTRUTURAL, PREPARADO EM OBRA COM BETONEIRA, COM FCK 20MPA, INCLUSIVE LANÇAMENTO, ADENSAMENTO E ACABAMENTO (FUNDAÇÃO)	M3	1,40	R\$ 693,60		
4.2.9	ED-51120	SETOP	REATERRO MANUAL DE VALA, INCLUSIVE ESPALHAMENTO E COMPACTAÇÃO MANUAL COM SOQUETE	M3	2,40	R\$ 67,39		
4.2.10	ED-51097	SETOP	COMPACTAÇÃO MANUAL DE ATERRO COM SOQUETE, INCLUSIVE ESPALHAMENTO MANUAL	M3	1,59	R\$ 67,39		
4.2.11	94990	SINAPI	EXECUÇÃO DE PISO DE CONCRETO COM CONCRETO MOLDADO IN LOCO, FEITO EM OBRA, ACABAMENTO CONVENCIONAL, NÃO ARMADO. (esp. 0,06m)	M3	0,76	R\$ 765,78		
4.3			ESTRUTURA					
4.3.1	ED-31567	SETOP	FÔRMA E DESFORMA PARA PILAR DE MADEIRA COM TÁBUA E SARRAFO, REAPROVEITAMENTO (3X), EXCLUSIVE ESCORAMENTO	M2	10,9	R\$ 70,31		
4.3.2	ED-31575	SETOP	FÔRMA E DESFORMA PARA VIGA DE MADEIRA COM TÁBUA E SARRAFO, REAPROVEITAMENTO (3X), EXCLUSIVE ESCORAMENTO	M2	20,08	R\$ 62,21		
4.3.3	ED-29548	SETOP	CORTE, DOBRA E MONTAGEM DE AÇO CA-50, DIÂMETRO 5MM, INCLUSIVE ESPAÇADOR	KG	35,70	R\$ 11,58		





4.3.4	ED-29550	SETOP	CORTE, DOBRA E MONTAGEM DE AÇO CA-50, DIÂMETRO 8MM, INCLUSIVE ESPAÇADOR	KG	34,00	R\$ 11,69		
4.3.5	ED-29551	SETOP	CORTE, DOBRA E MONTAGEM DE AÇO CA-50, DIÂMETRO 10MM, INCLUSIVE ESPAÇADOR	KG	84,42	R\$ 12,01		
4.3.6	ED-49618	SETOP	FORNECIMENTO DE CONCRETO ESTRUTURAL, PREPARADO EM OBRA, COM FCK 20MPA, INCLUSIVE LANÇAMENTO, ADENSAMENTO E ACABAMENTO	M3	1,35	R\$ 716,75		
4.3.7	ED-50242	SETOP	LAJE PRÉ-MOLDADA UNIDIRECIONAL COM LAJOTA CERÂMICA, CAPEAMENTO DE 4CM, SOBRECARGA DE 100KG/M2, ALTURA TOTAL DE 11CM E VÃO LIVRE MÁXIMO DE 3M, INCLUSIVE CONCRETO ESTRUTURAL, USINADO BOMBEADO COM FCK DE 20MPA, (LAJE APARENTE)	M2	22,90	R\$ 132,10		
4.3.8	98557	SINAPI	IMPERMEABILIZAÇÃO DE SUPERFÍCIE COM EMULSÃO ASFÁLTICA, 2 DEMÃOS.	M2	22,90	R\$ 40,24		
4.4			ALVENARIAS E REVESTIMENTOS					
4.4.1	ED-48194	SETOP	ALVENARIA DE VEDAÇÃO COM BLOCO DE CONCRETO, ESP. 9CM, COM ACABAMENTO APARENTE, INCLUSIVE ARGAMASSA PARA ASSENTAMENTO	M2	30,90	R\$ 61,38		
4.4.2	ED-50727	SETOP	CHAPISCO COM ARGAMASSA, TRAÇO 1:3 (CIMENTO E AREIA), ESP. 5MM, APLICADO EM ALVENARIA/ESTRUTURA DE CONCRETO COM COLHER, PREPARO MECÂNICO	M2	30,55	R\$ 9,30		
4.4.3	ED-50761	SETOP	REBOCO COM ARGAMASSA, TRAÇO 1:2:8 (CIMENTO, CAL E AREIA), ESP. 20MM, APLICAÇÃO MANUAL, INCLUSIVE ARGAMASSA COM PREPARO	M2	30,55	R\$ 34,81		





			MECANIZADO, EXCLUSIVE CHAPISCO						
4.4.4	ED-50453	SETOP	PISO CIMENTADO NATADO COM ARGAMASSA, TRAÇO 1:3 (CIMENTO E AREIA), ESP. 25MM, ACABAMENTO QUEIMADO, SEM JUNTA DE DILATAÇÃO (ASSENTO E ESPELHOS BANCOS VESTIÁRIOS E SALA ARBITROS)	M2	13,80	R\$ 45,14			
4.5			PINTURA						
4.5.1	ED-50514	SETOP	PREPARAÇÃO PARA EMASSAMENTO OU PINTURA (LÁTEX/ACRÍLICA) EM PAREDE, INCLUSIVE UMA (1) DEMÃO DE SELADOR ACRÍLICO	M2	30,55	R\$ 6,82			
4.5.2	ED-50451	SETOP	PINTURA ACRÍLICA EM PAREDE, DUAS (2) DEMÃOS, EXCLUSIVE SELADOR ACRÍLICO E MASSA ACRÍLICA/CORRIDA (PVA)	M2	30,55	R\$ 15,14			
4.5.3	ED-50515	SETOP	PREPARAÇÃO PARA EMASSAMENTO OU PINTURA (LÁTEX/ACRÍLICA) EM TETO, INCLUSIVE UMA (1) DEMÃO DE SELADOR ACRÍLICO	M2	22,9	R\$ 8,55			
4.5.4	ED-50452	SETOP	PINTURA ACRÍLICA EM TETO, DUAS (2) DEMÃOS, EXCLUSIVE SELADOR ACRÍLICO E MASSA ACRÍLICA/CORRIDA (PVA)	M2	22,9	R\$ 16,77			
5			LIMPEZA GERAL						
5.1.1	ED-50266	SETOP	LIMPEZA FINAL PARA ENTREGA DA OBRA	M2	105,00	R\$ 7,18			
							TOTAL GERAL		





**PREFEITURA
DE ALAGOA**

Uma Cidade de Todos!
ADM. 2021/2024

PREFEITURA MUNICIPAL DE ALAGOA ESTADO DE MINAS GERAIS

ANÁLISE DE RISCO

PROCESSO: 019/2024

MODALIDADE: Concorrência 001/2024

OBJETO: CONTRATAÇÃO DE EMPRESA PARA SERVIÇO DE REFORMA E AMPLIAÇÃO DO CAMPO MUNICIPAL DE FUTEBOL, NO MUNICÍPIO DE ALAGOA/MG, COMPREENDENDO A EXECUÇÃO DE TODA A INFRAESTRUTURA E ACABAMENTOS NECESSÁRIOS.

RISCO	PROBALIDADE	IMPACTO	MEDIDA	RESPONSÁVEL
Falha na hora de subdimensionar a quantidade dos itens necessários à execução do objeto.	Baixa	Média	Verificar se o objeto foi especificado adequadamente, contemplando unidade de medida, quantidade e prazo de início e conclusão	Setor Requisitante
Falha na elaboração ETP ou TR	Média	Média	Elaborar checklist que identifique possíveis falhas	Departamento de Licitação
Ausência de publicação do edital/instrumento convocatório	Baixa	Média	Providenciar a publicação e reiniciar a contagem do prazo de apresentação da proposta.	Departamento de Licitação
Impugnação do edital/instrumento convocatório	Média	Baixa	Readequação do edital com retirada de cláusulas nulas e/ou restritivas.	Departamento de Licitação



Praça Manoel Mendes de Carvalho, 164 Centro - ALAGOA - MG CEP 37.458- 000

Telefax (35) 3366 - 1448 | 1449

Site www.alagoa.mg.gov.br



**PREFEITURA
DE ALAGOA**

Uma Cidade de Todos!
ADM. 2021/2024

PREFEITURA MUNICIPAL DE ALAGOA ESTADO DE MINAS GERAIS

Não assinatura do contrato.	Baixa	Alta	Reabertura do certame e volta de fases na licitação para convocação do fornecedor mais bem classificado.	Departamento de Licitação
Execução em desacordo com o contrato.	Média	Alta	Aplicar sanções previstas no contrato.	Fiscal do Contrato
Alterações contratuais, pedidos de reajustes financeiros e prorrogação de prazos de execução	Baixa	Média	Indicar no contrato, critérios distintos para ajuste dos preços, acréscimos e decréscimos de itens e prorrogação do período de execução, a critério da administração nos casos de comprovada obtenção de vantagem.	Gestor do Contrato

Alagoa, 12 de abril de 2024.

ADMILSON MOREIRA DE OLIVEIRA
Secretaria Municipal de Obras



Praça Manoel Mendes de Carvalho, 164 Centro - ALAGOA - MG CEP 37.458- 000

Telefax (35) 3366 - 1448 | 1449

Site www.alagoa.mg.gov.br