


ELEVACÃO PRINCIPAL


ESCALA : 1/75

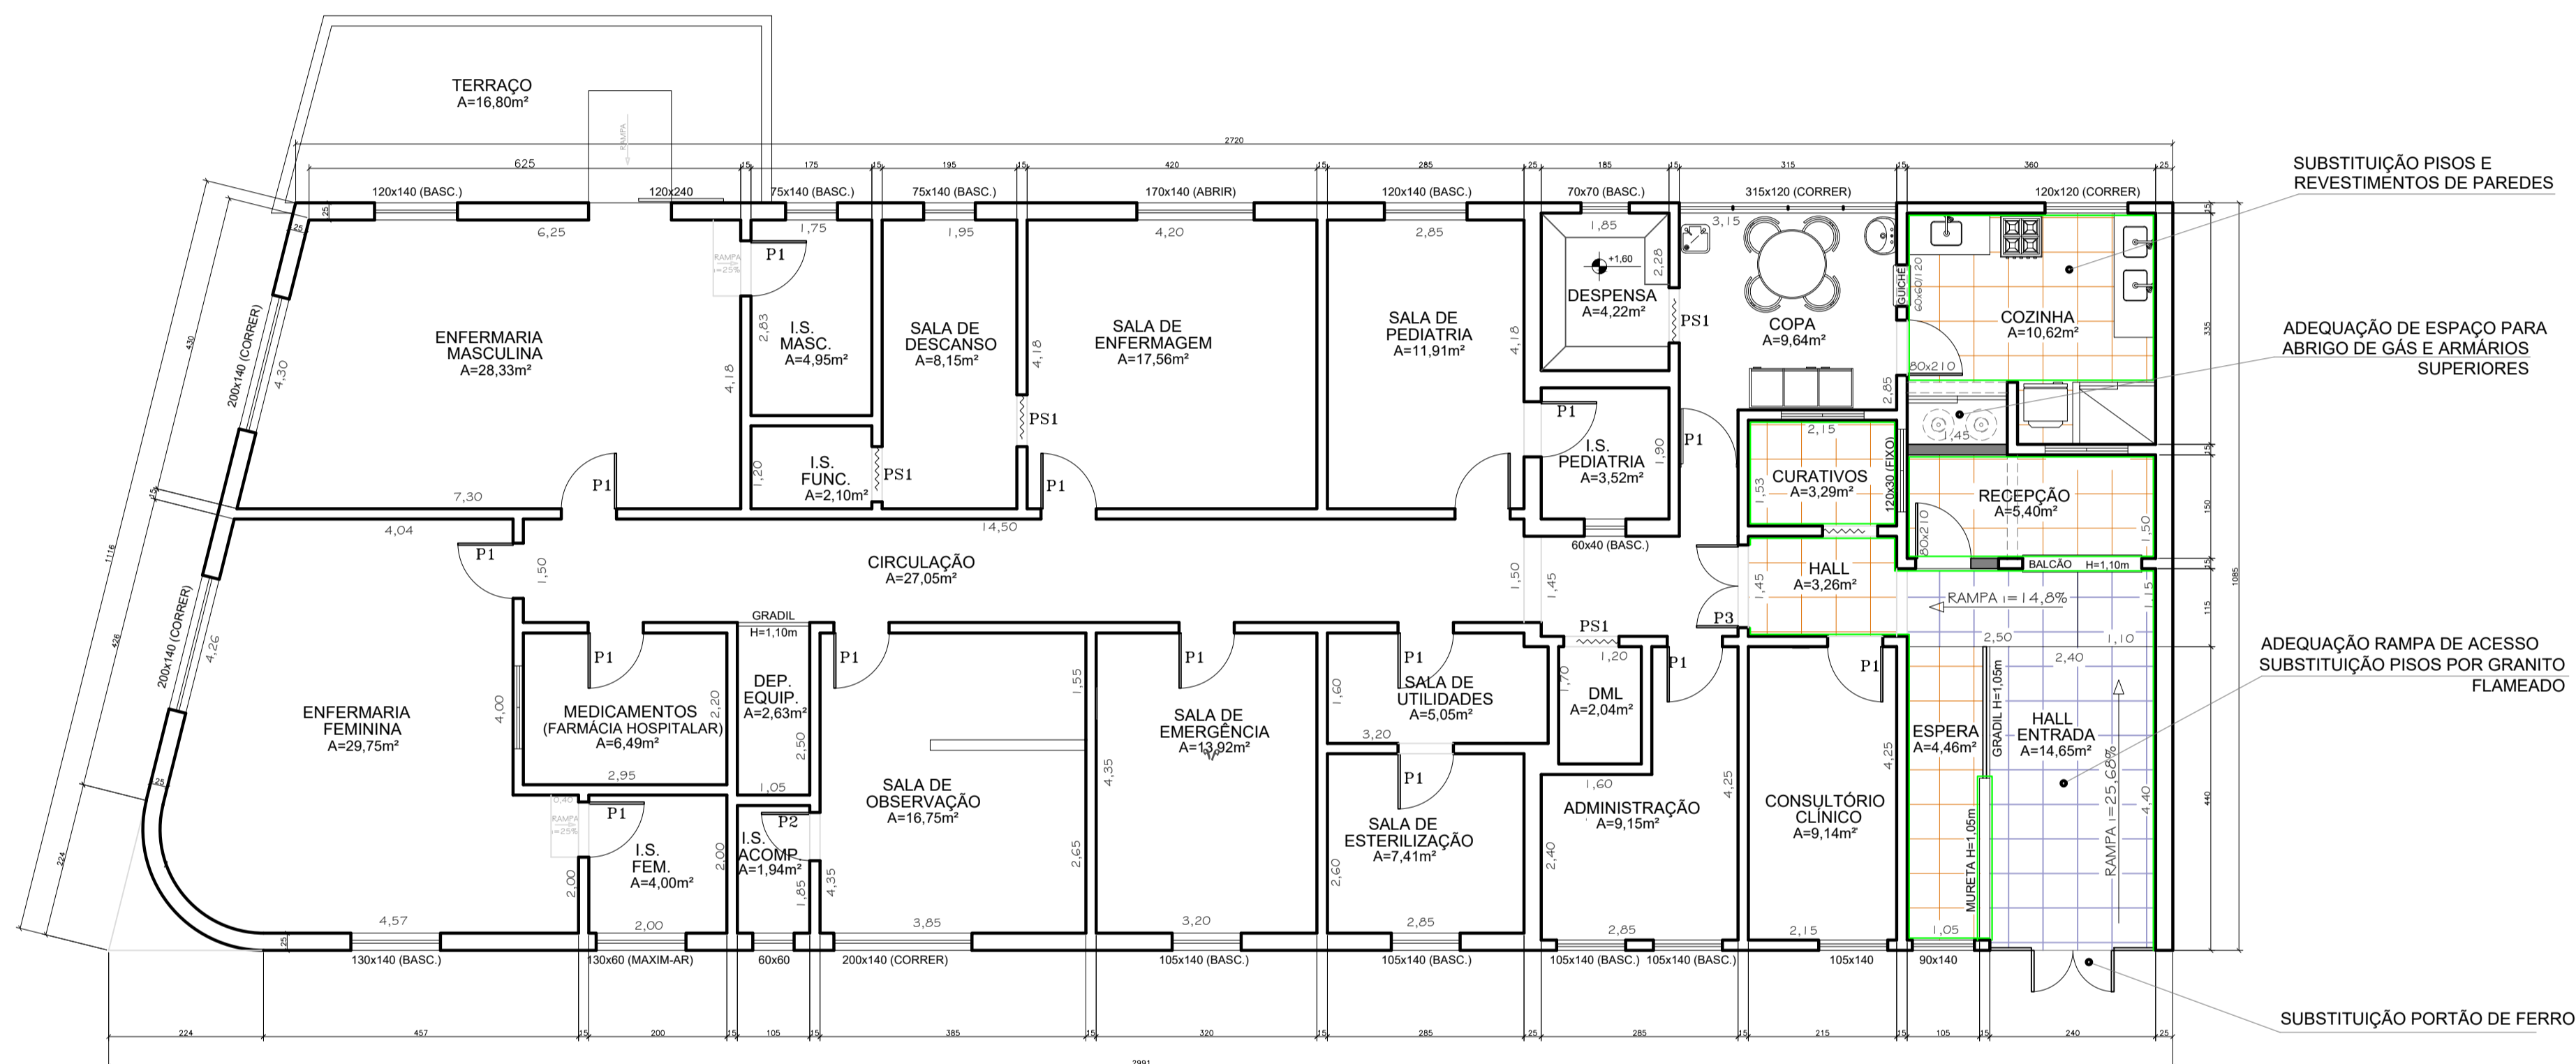

PLANTA BAIXA 1º PAVTO.

ESCALA : 1/75

A=308,10m²

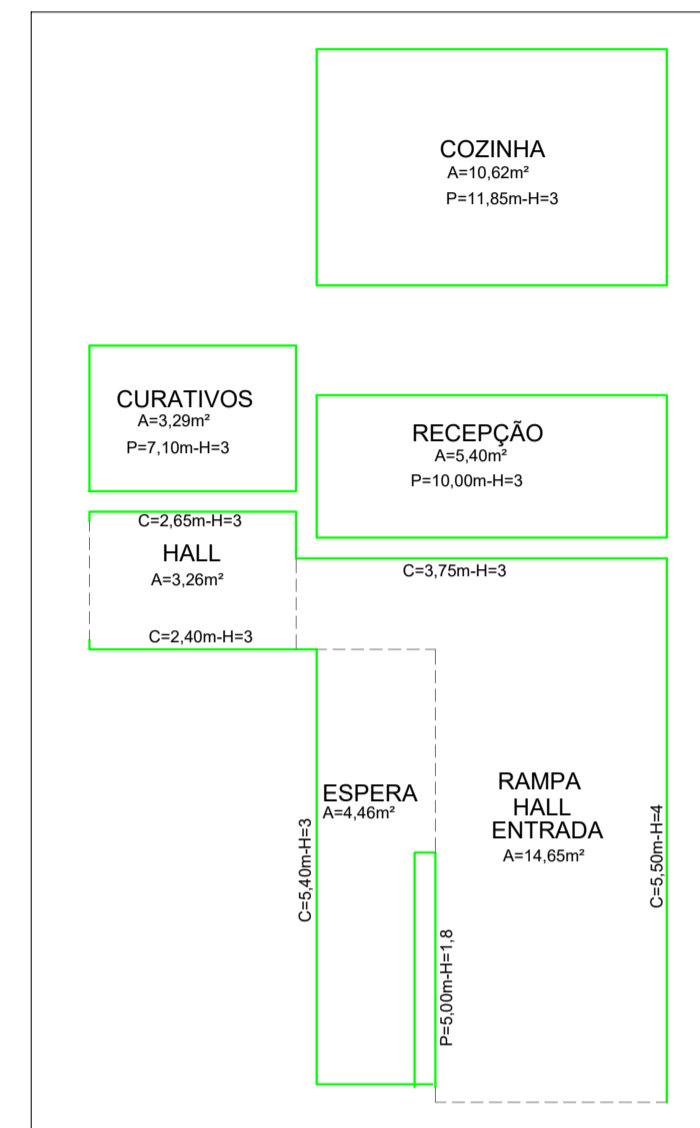

MEMÓRIA DE CÁLCULO
SUBSTITUIÇÃO REVESTIMENTOS DE PISOS E PAREDES

ESC.: INDICADA	PROJETO BÁSICO – REFORMA ÚNICA	FOLHA
DATA: ABR./2024		ÚNICA
DES.: EDER		

REFORMA RAMPA DE ACESSO/AMBIENTES APOIO/COZINHA

INSTITUIÇÃO: FUNDAÇÃO MUNICIPAL DE SAÚDE DE ALAGOA\MG
CNPJ : 19.675.131/0001-05

LOCAL: PRAÇA MANOEL MENDES DE CARVALHO, N° 164
CENTRO – ALAGOA – MG.

TÍTULO: SUBSTITUIÇÃO REVESTIMENTOS DE PISOS E PAREDES

SITUAÇÃO:

DECLARO QUE A APROVAÇÃO DO PROJETO NÃO IMPLICA O RECONHECIMENTO, POR PARTE DA PREFEITURA, NO DIREITO DE PROPRIEDADE DO TERRENO.

PROPRIETÁRIO :


AUTOR PROJETO :

R.T.:

ÁREAS:

ÁREA PAV. TÉRREO.....40,98 m²
ÁREA PAV. SUPERIOR..308,10 m²
ÁREA TOTAL.....349,08 m²

VISTOS:

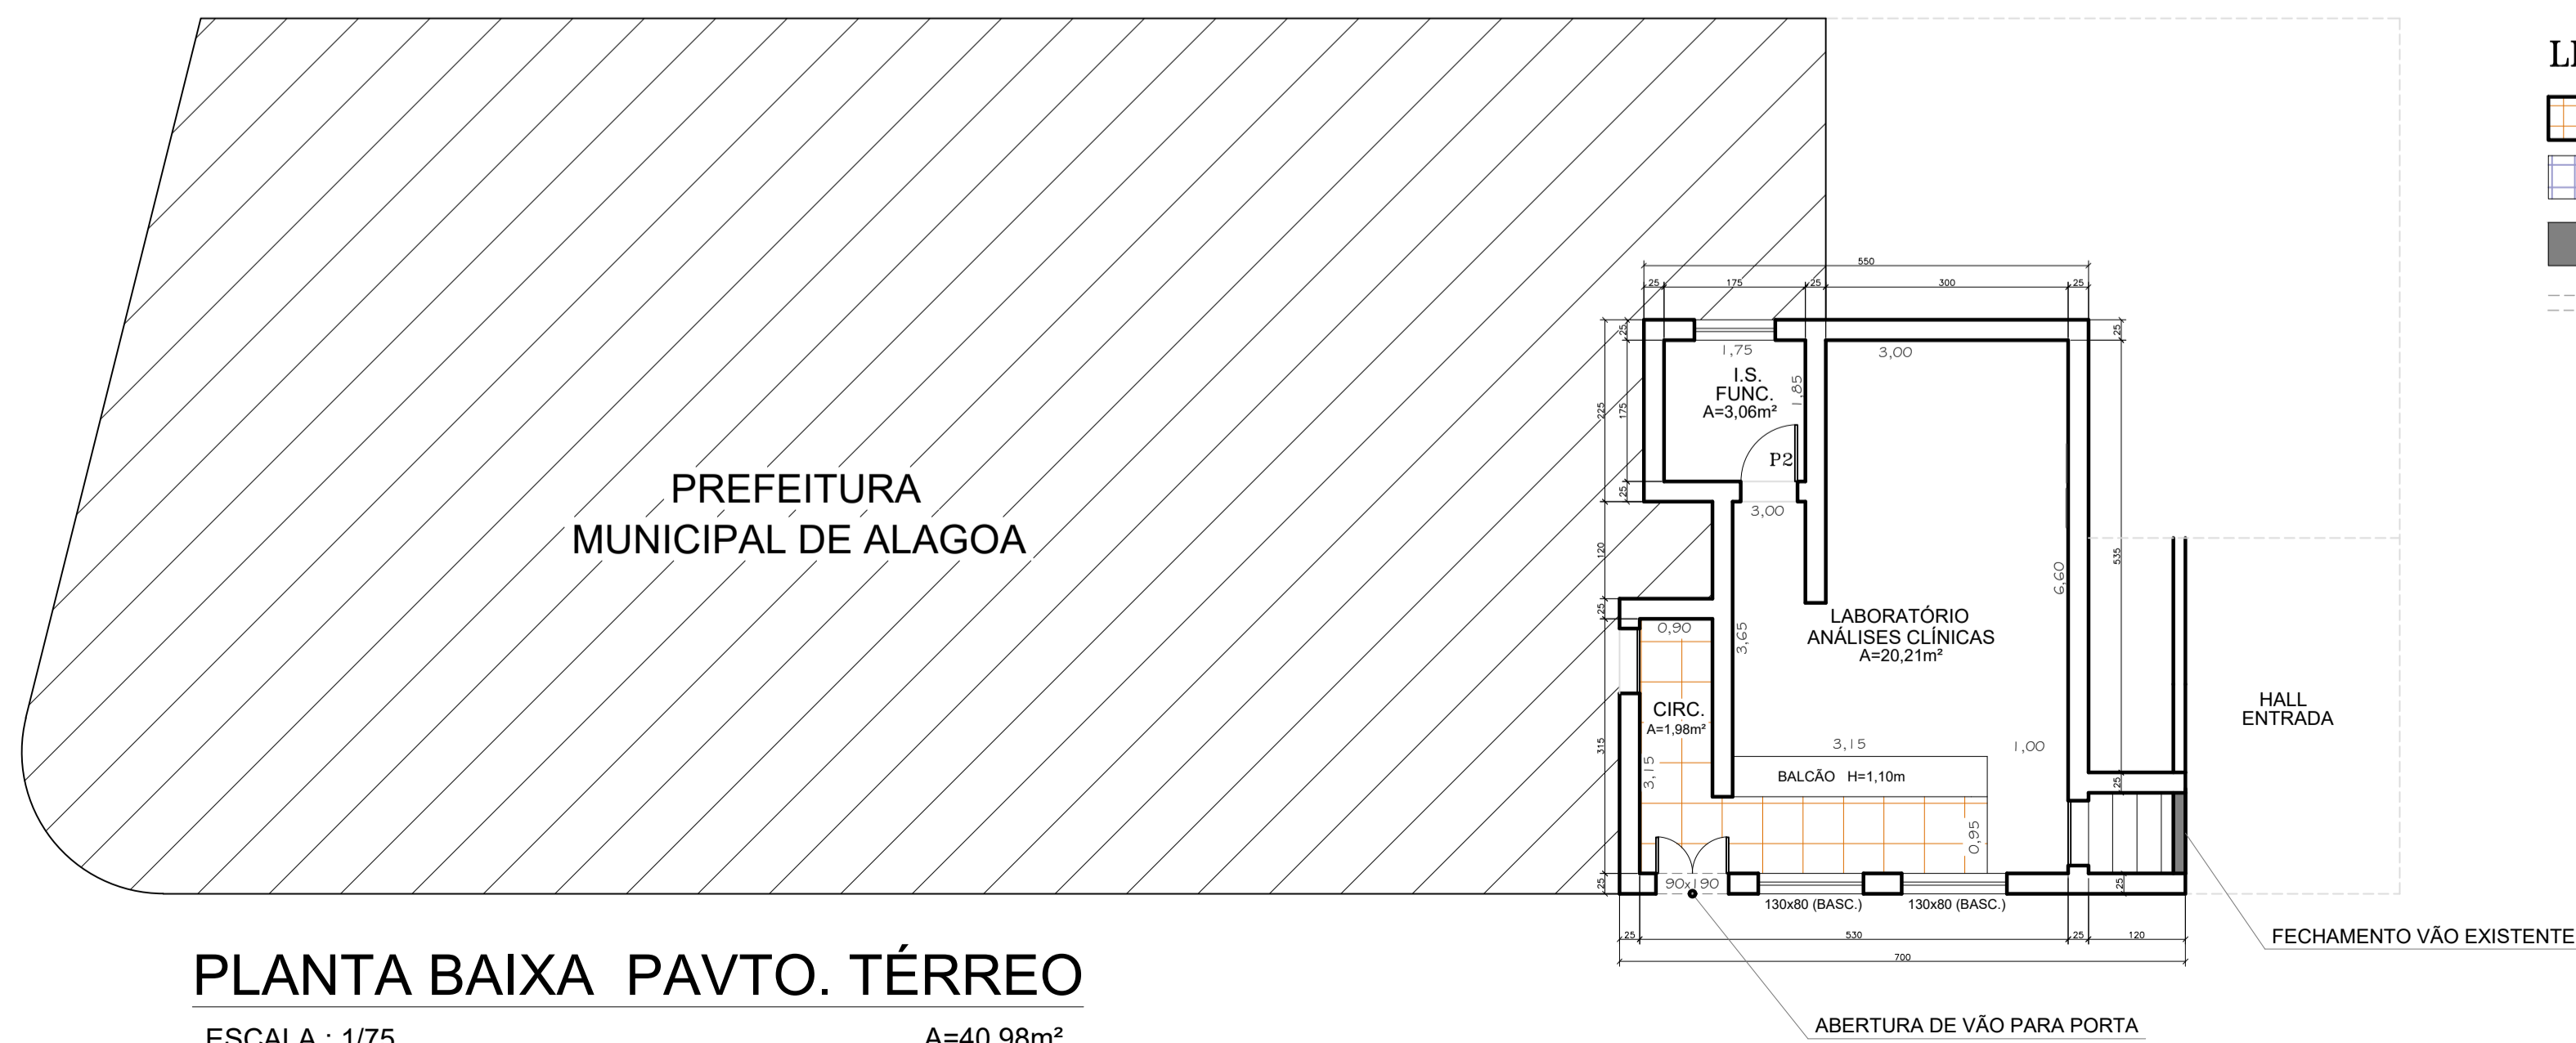

PLANTA BAIXA PAVTO. TÉRREO

ESCALA : 1/75

A=40,98m²

LEGENDA

- PISO PORCELANATO ACETINADO
- PISO DE GRANITO FLAMEADO
- EXECUÇÃO DE PAREDES
- DEMOLIÇÃO PAREDES