



DETALHE CAIXA DRENAGEM TAMPA EM GRELHA (6 Cx.)

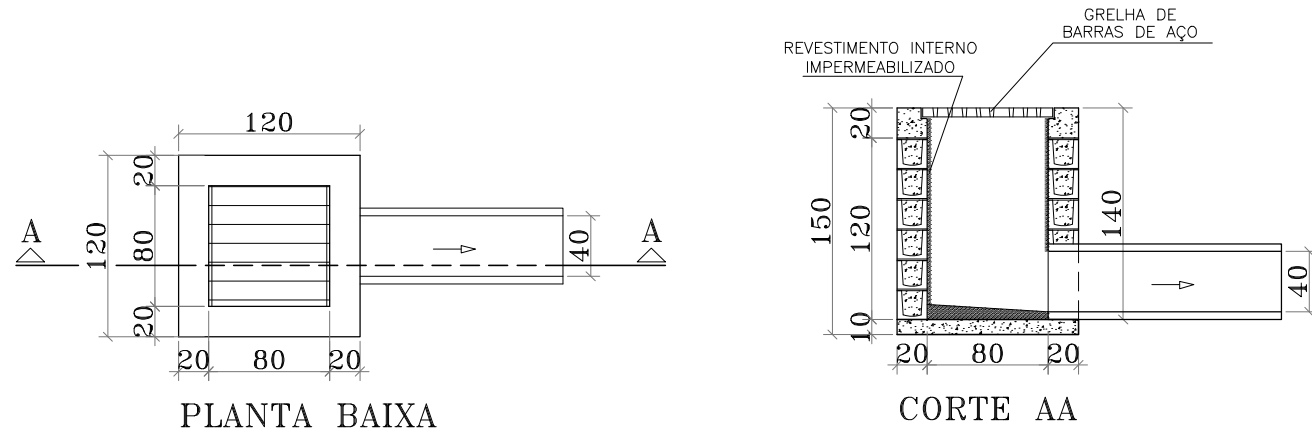

DETALHE POÇO DE VISITA TIPO A (3 PVs)

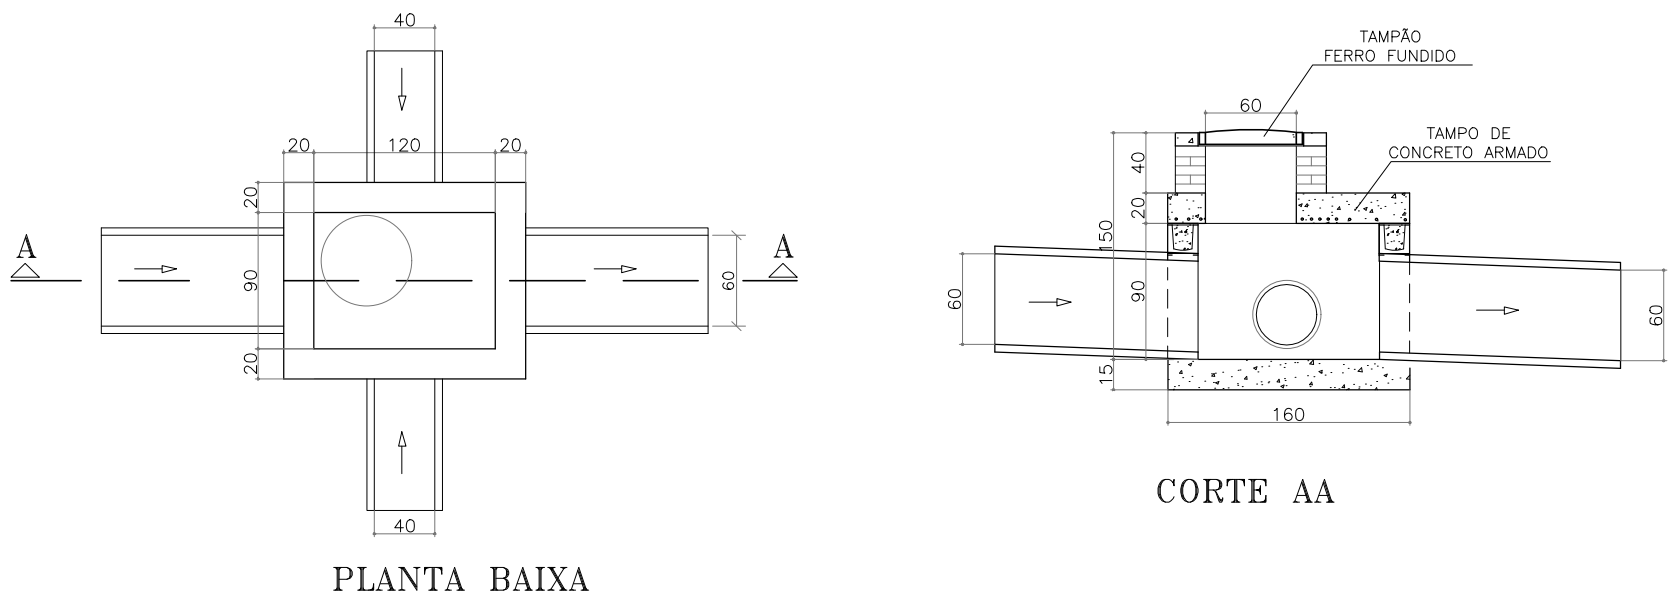

PROJETO DRENAGEM PLUVIAL  
ESCALA 1:200

ESC.: INDICADA	PROJETO BÁSICO	FOLHA
DATA: NOV./2021		02/02
DES.: EDER		

LEVANTAMENTO PLANIALTIMÉTRICO /PROJETO DRENAGEM PROFUNDA


PREFEITURA MUNICIPAL DE ALAGOA

SERVIÇO: IMPLANTAÇÃO BUEIROS TUBULARES

LOCAL: TRECHO CRÍTICO ESTRADA DA BAHIA  
ZONA RURAL – ALAGOA MG

SITUAÇÃO:

DECLARO QUE A APROVAÇÃO DO PROJETO  
NÃO IMPLICA O RECONHECIMENTO, POR  
PARTE DA PREFEITURA, NO DIREITO DE  
PROPRIEDADE DO TERRENO.

PROPRIETÁRIO :  
Juliano    
Préfeto Municipal

ÁREAS:

AUTOR PROJETO :  
Eder    
Eng.º Civil – CREA Nº 42.607/D

VISTOS: