



PÓRTICO DA ENTRADA  
PLANTA-BAIXA  
Escala 1:50

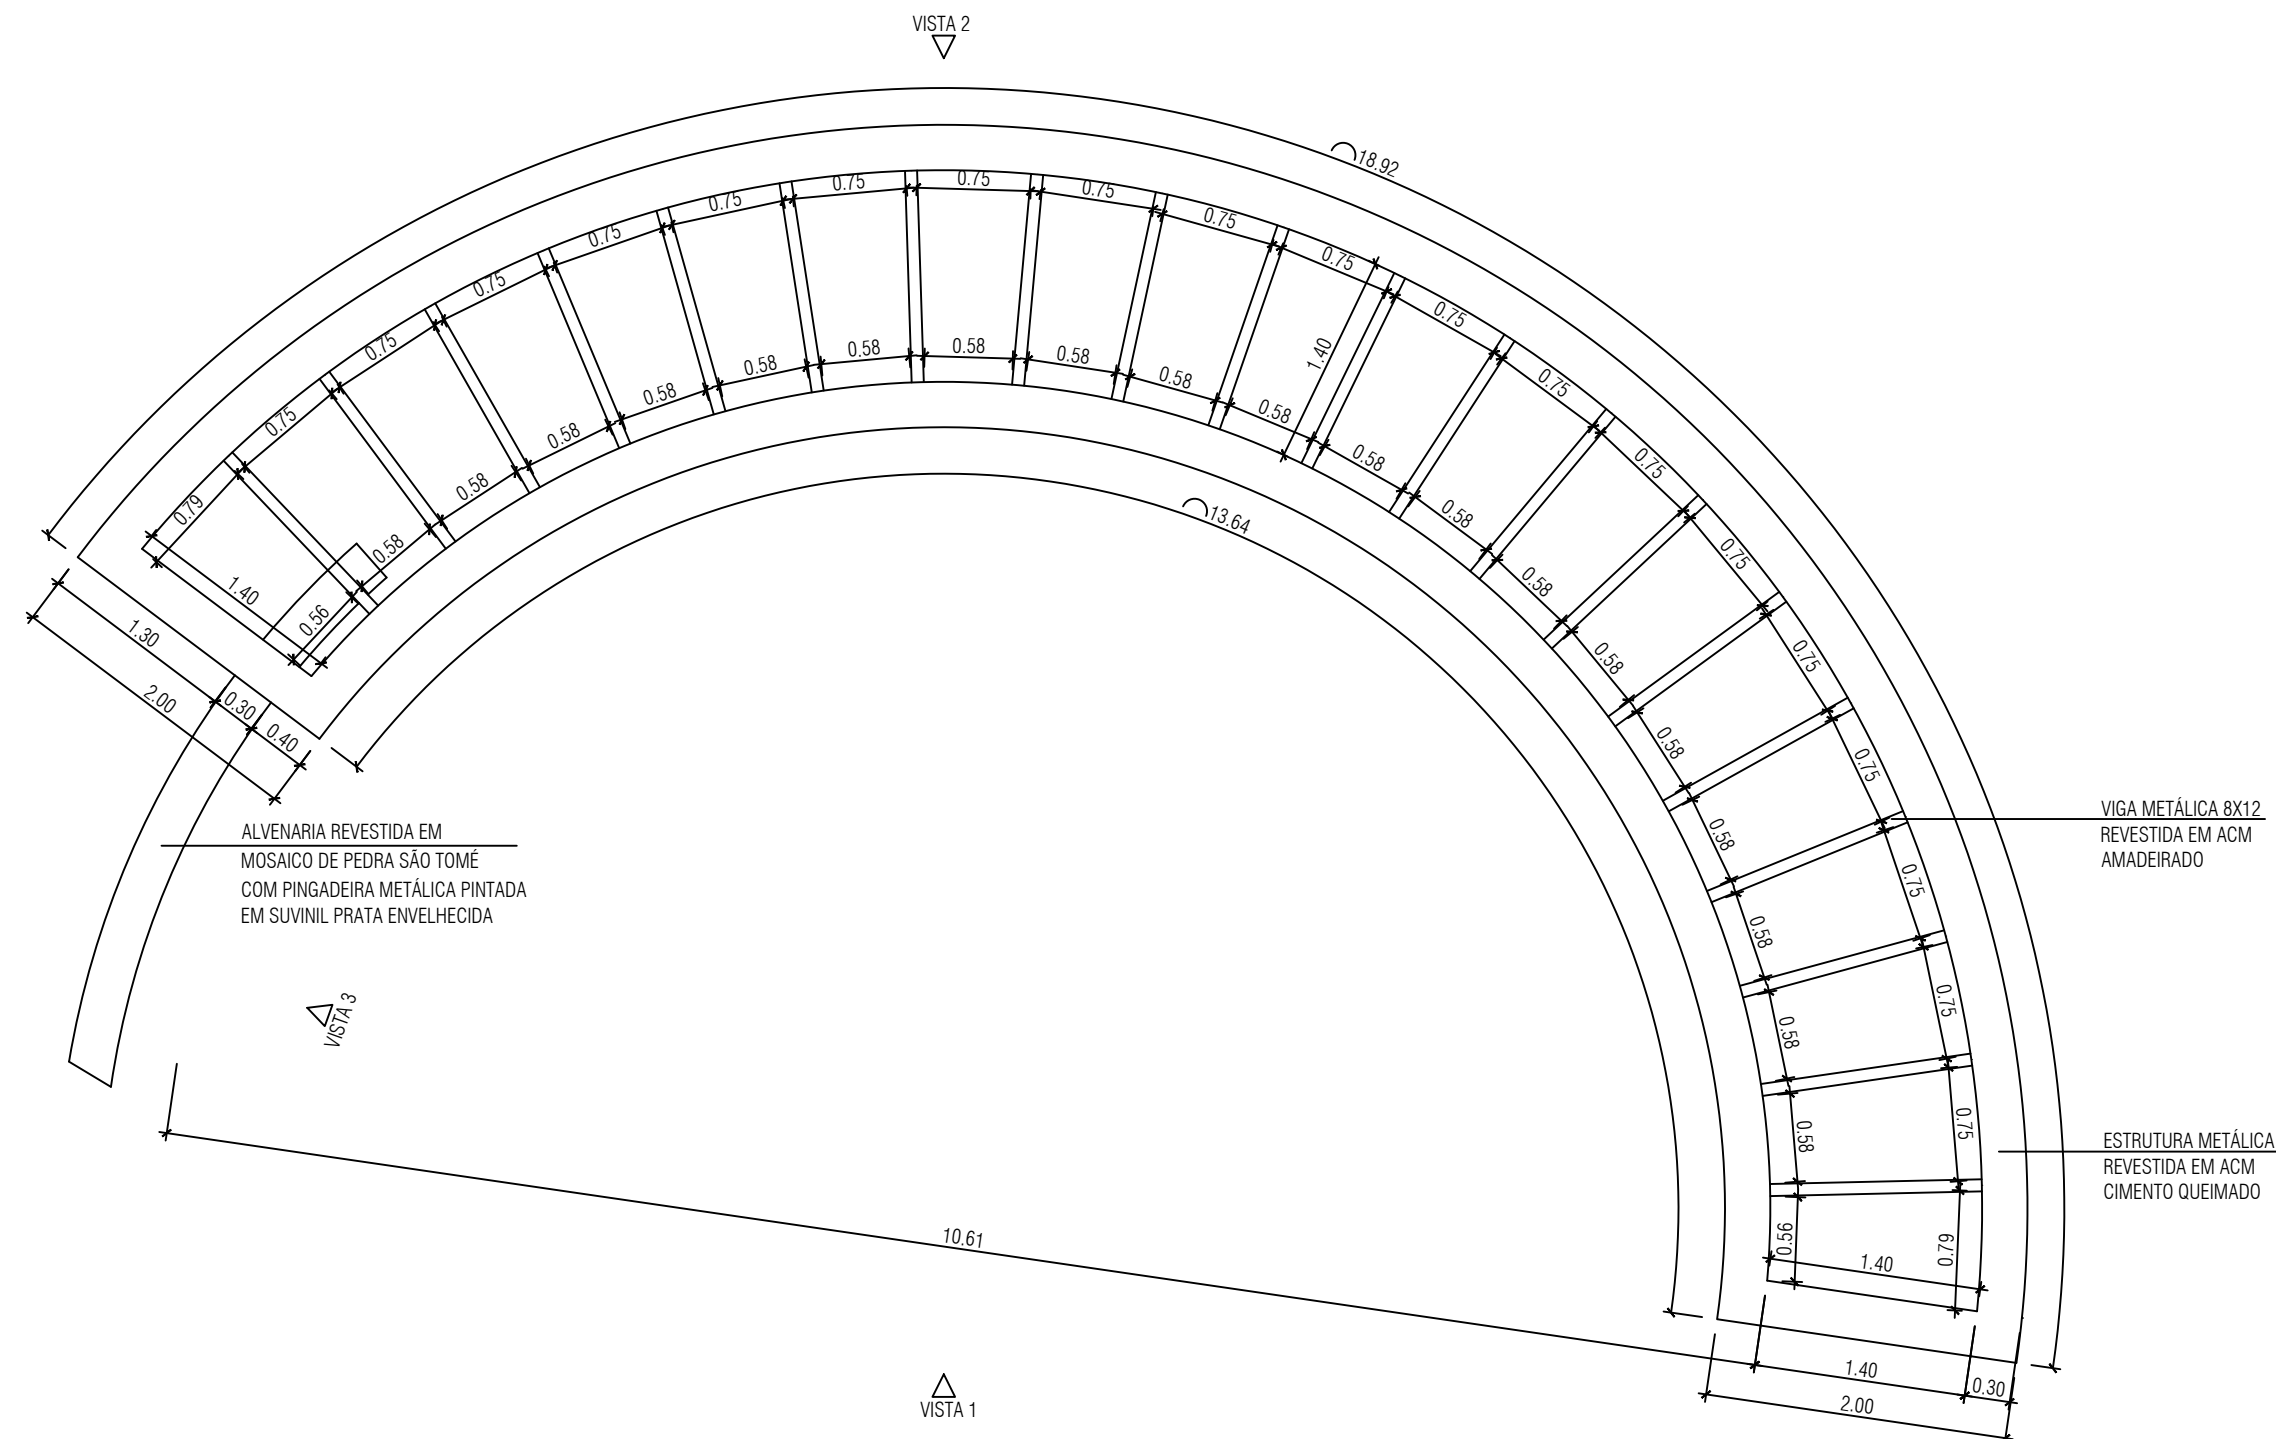

PÓRTICO DA ENTRADA  
VISTA SUPERIOR  
Escala 1:50




PÓRTICO DA ENTRADA  
VISTA 1  
Escala 1:50

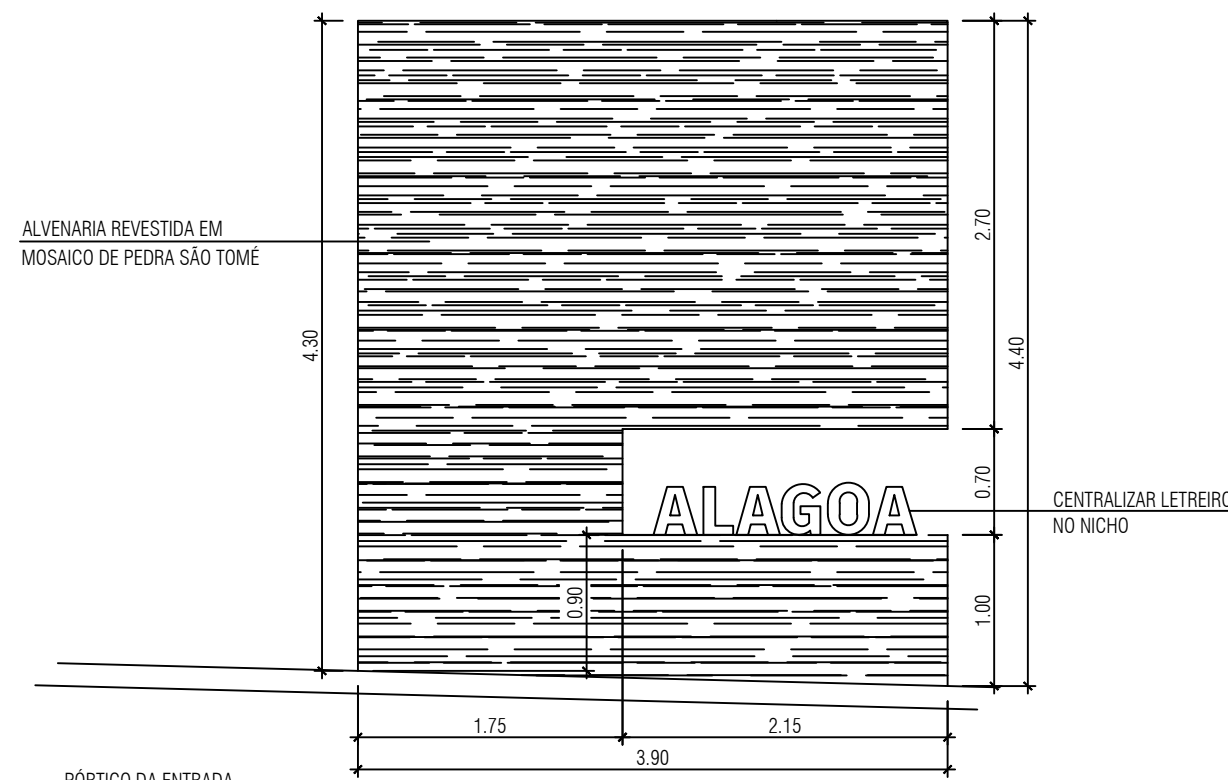

PÓRTICO DA ENTRADA  
VISTA 3  
Escala 1:50



PÓRTICO DA ENTRADA  
VISTA 2  
Escala 1:50

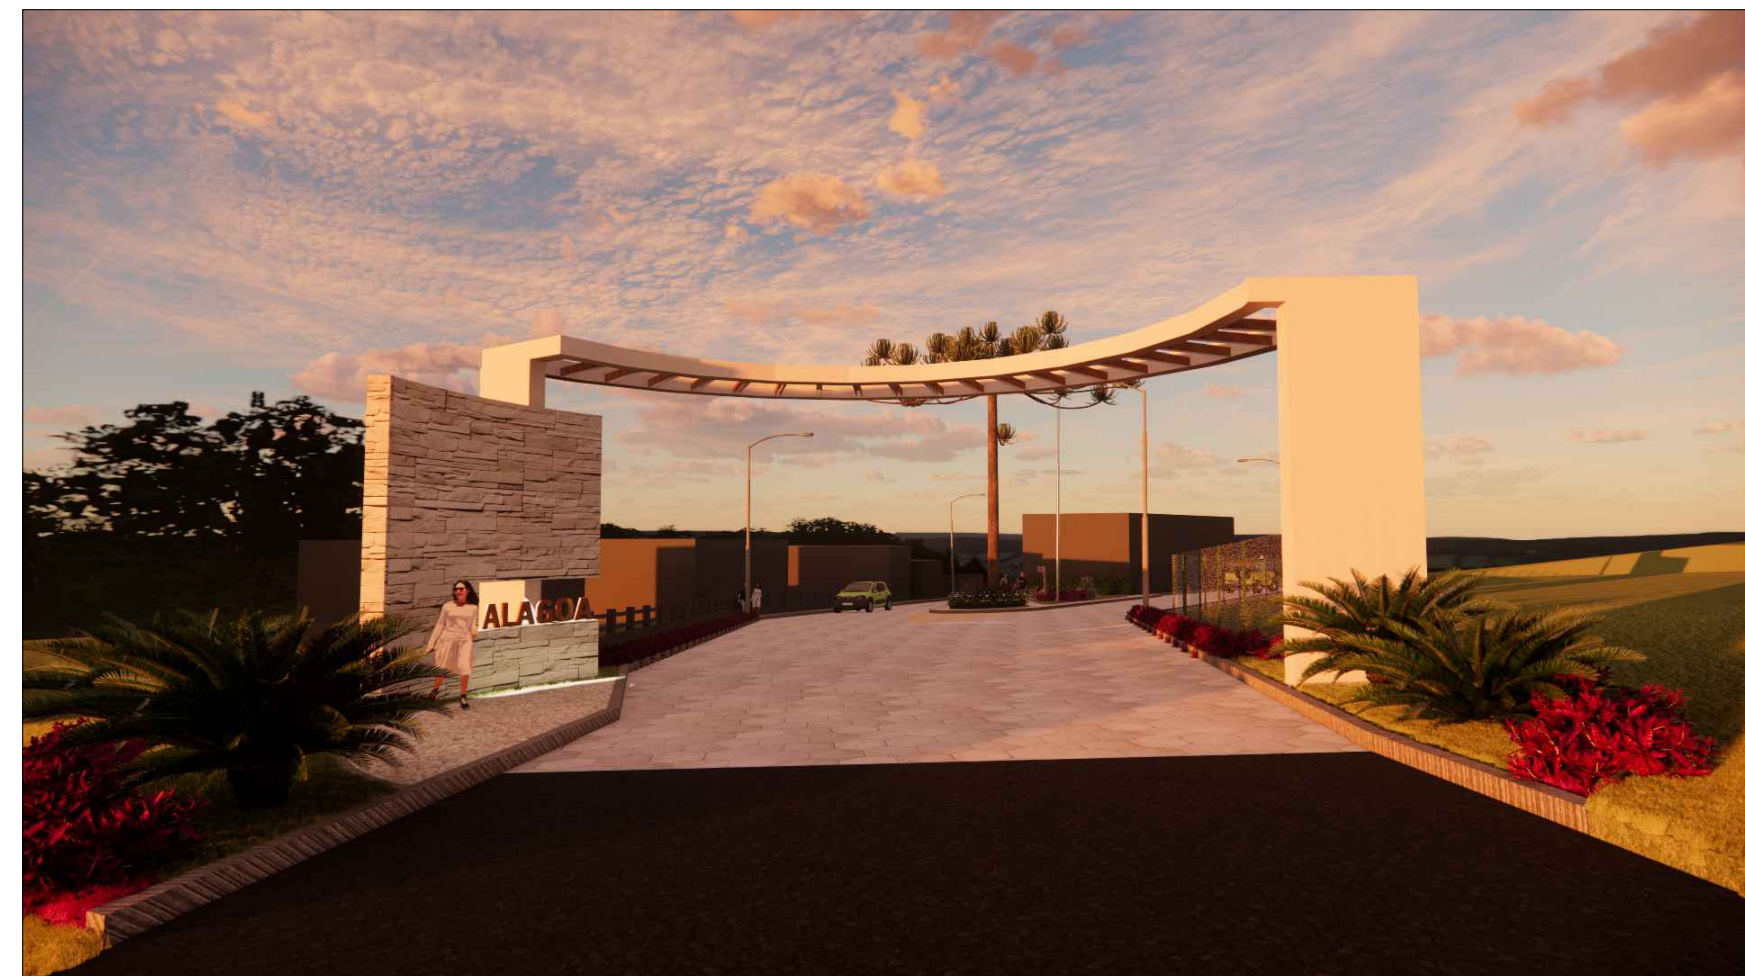

PERSPECTIVA  
Desenho sem escala